

ΕΦΗΜΕΡΙΣ ΤΗΣ ΚΥΒΕΡΝΗΣΕΩΣ
ΤΗΣ ΕΛΛΗΝΙΚΗΣ ΔΗΜΟΚΡΑΤΙΑΣ

ΕΝ ΑΘΗΝΑΙΣ ΤΗι 13 ΙΟΥΛΙΟΥ 1976 | ΤΕΥΧΟΣ ΤΕΤΑΡΤΟΝ | ΑΡΙΘΜΟΣ ΦΥΛΛΟΥ 203

ΠΕΡΙΕΧΟΜΕΝΑ

ΑΠΑΛΛΟΤΡΙΩΣΕΙΣ

ΑΠΟΦΑΣΕΙΣ

ΑΝΑΚΟΙΝΩΣΕΙΣ

ΠΟΛΕΟΔΟΜΙΑ

ΔΙΑΤΑΓΜΑΤΑ

ΑΝΑΚΟΙΝΩΣΕΙΣ

ΑΠΑΛΛΟΤΡΙΩΣΕΙΣ

ΑΠΟΦΑΣΕΙΣ

Ἀριθ. Π. 5580/3908 (1)

Περὶ ἀναγκαστικῆς ἀπαλλοτριώσεως εἰς περιοχὴν Νομοῦ Πέλλης πρὸς ἀνέγερσιν διδακτηρίου τῆς Κατωτέρας Δημοσίας Τεχνικῆς Σχολῆς Γιαννιτσῶν.

ΟΙ ΥΠΟΥΡΓΟΙ
ΕΘΝΙΚΗΣ ΠΑΙΔΕΙΑΣ ΚΑΙ ΘΡΗΣΚΕΥΜΑΤΩΝ
ΚΑΙ ΟΙΚΟΝΟΜΙΚΩΝ

Ἔχοντες ὑπ' ὄψει:

1. Τὰς διατάξεις τοῦ ὑπ' ἀριθ. 797/1971 Ν. Δ/τος «περὶ ἀναγκαστικῶν ἀπαλλοτριώσεων» ἐν συνδυασμῷ πρὸς τὰς διατάξεις τοῦ ὑπ' ἀριθ. 139/71 Β. Δ/τος «περὶ τῆς ἁρμοδιότητος τῶν Νομαρχῶν πρὸς κήρυξιν ἀναγκαστικῶν τινων ἀπαλλοτριώσεων», 2) τὰς διατάξεις τοῦ ὑπ' ἀρ.θ. 627/1968 Ἀναγκαστικοῦ Νόμου «περὶ Ὀργανισμοῦ Σχολικῶν Κτιρίων» 3) τὸ ἀπὸ 1.12.1975 ἀπόσπασμα πρακτικοῦ ἐκ τῆς ὑπ' ἀριθ. 34/75 συνεδριάσεως τοῦ Νομαρχιακοῦ

Ταμείου Πέλλης, 4) τὸ ἀπὸ 21.11.1975 πρακτικὸν καταλληλότητος τῆς πρὸς ἀπαλλοτρίωσιν ἐκτάσεως καταρτισθὲν ὑπὸ τῆς κατὰ Νόμον Ἐπιτροπῆς καὶ 5) τὸ ὑπ' ἀριθ. 7349/28.11.1975 ἔγγραφον τῆς Δ/νσεως Τεχνικῶν Ὑπηρεσιῶν Νομοῦ Πέλλης, ἀποφασίζομεν:

Κηρύσσομεν ἀναγκαστικῶς ἀπαλλοτριωτέαν, λόγῳ δημοσίας ὠφελείας, ἤτοι πρὸς ἀνέγερσιν διδακτηρίου τῆς Κατωτέρας Δημοσίας Τεχνικῆς Σχολῆς Γιαννιτσῶν τὴν μεταξὺ τῶν οἰκισμῶν Γιαννιτσῶν καὶ Πενταλόφου κειμένην ἔκτασιν συνολικοῦ ἐμβαδοῦ 23.600 Μ2, ὡς αὕτη ἐμφαίνεται ὑπὸ στοιχεῖα Α-Β-Γ-Δ-Ε-Ζ-Η-Θ-Ι-Α καὶ ὑπὸ κλίμακα 1:500 κτηματολογικὸν διάγραμμα, τοῦ Μηχανικοῦ Θεοδώρου Παπαθωμᾶ καὶ εἰς τὸν ἐπ' αὐτοῦ κτηματολογικὸν πίνακα, δεόντως τεθεωρημένον ἀπὸ 28.11.75.

Ἐπὶ τῆς ἀπαλλοτριουμένης ἐκτάσεως προβάλλουν δικαιώματα κυριότητος οἱ: 1) Μηνοβγιούδης Ἰωάννης τοῦ Ἀθανασίου, 2) Μπόσκος Ἀλέξανδρος κ.λπ.

Ἡ ἀπαλλοτρίωσις κηρύσσεται ὑπὲρ τοῦ Σχολικοῦ Ταμείου τῆς Κατωτέρας Τεχνικῆς Σχολῆς Γιαννιτσῶν καὶ δαπάναις τοῦ Ὀργανισμοῦ Σχολικῶν Κτιρίων.

Ἡ παροῦσα δημοσιευθήτω διὰ τῆς Ἐφημερίδος τῆς Κυβερνήσεως.

Ἐν Ἀθήναις τῇ 23 Ἰουνίου 1976

ΟΙ ΥΦΥΠΟΥΡΓΟΙ

ΕΘΝ. ΠΑΙΔΕΙΑΣ ΚΑΙ ΘΡΗΣΚΕΥΜΑΤΩΝ — ΟΙΚΟΝΟΜΙΚΩΝ

ΧΡΥΣΟΣΤ. ΚΑΡΑΠΙΠΕΡΗΣ — ΓΕΩΡΓΙΟΣ ΛΙΑΝΟΠΟΥΛΟΣ

Ἀριθ. Υ. 1013/3604 (2)

Περὶ ἀναγκαστικῆς ἀπαλλοτριώσεως κτημάτων πρὸς συντήρησιν καὶ βελτίωσιν τῆς ἀποστραγγιστικῆς τάφρου ἀπὸ τοῦ οἰκισμοῦ Ἁγίων Ἀναργύρων τῆς πόλεως Ἄρτης μέχρι τοῦ χειμάρρου Ζούτου.

ΟΙ ΥΠΟΥΡΓΟΙ ΟΙΚΟΝΟΜΙΚΩΝ ΚΑΙ ΚΟΙΝΩΝΙΚΩΝ ΥΠΗΡΕΣΙΩΝ

Ἔχοντες ὑπ' ὄψει: 1) Τὰς διατάξεις τοῦ ὑπ' ἀριθ. 797/1971 Ν.Δ. «περὶ ἀναγκαστικῶν ἀπαλλοτριώσεων», ἐν συνδυασμῷ πρὸς τὰς διατάξεις τοῦ ὑπ' ἀριθ. 139/71 Β. Δ/τος «περὶ τῆς ἁρμοδιότητος τῶν Νομαρχῶν πρὸς κήρυξιν ἀναγκαστικῶν τινῶν ἀπαλλοτριώσεων», 2) τὰς διατάξεις τοῦ ἄρθρου 16 τοῦ ὑπ' ἀριθ. 4467/1965 Νόμου, ἐν συνδυασμῷ πρὸς τὰς τοιαύτας τοῦ ἄρθρου 12 τοῦ ὑπ' ἀριθ. 460/1965 Β.Δ. «περὶ ἐφαρμογῆς μέτρων ἀφορώντων εἰς τὴν στεγαστικὴν ἀποκατάστασιν τῶν ἐκ σεισμῶν κλπ., ἀποφασίζομεν:

Κηρύσσομεν ἀναγκαστικῶς ἀπαλλοτριωτέαν λόγῳ δημοσίας ὠφελείας, ἤτοι διὰ τὴν συντήρησιν καὶ βελτίωσιν τῆς ὑφισταμένης ἀποστραγγιστικῆς τάφρου ἀπὸ τοῦ οἰκισμοῦ Ἁγίων Ἀναργύρων τῆς πόλεως Ἄρτης μέχρι τοῦ χειμάρρου Ζούτου, ἔκτασιν συνολικοῦ ἐμβαδοῦ 66.700 μ², ὡς αὕτη ἐμφαίνεται εἰς τὸ ἀπὸ 20.11.75 καὶ ὑπὸ κλίμακα 1:100 κτηματολογικὸν διάγραμμα καὶ εἰς τὸν ἀντίστοιχον κτηματολογικὸν πίνακα τοῦ Μηχανικοῦ Καρέλλη, δεόντως τεθεωρημένα ὑπὸ τοῦ Διευθύντοῦ τῆς Διευθύνσεως Τεχνικῶν Ὑπηρεσιῶν τοῦ Νομοῦ Ἄρτης.

Ἐπὶ τῆς ἀπαλλοτριουμένης ἐκτάσεως προβάλλουσι δικαιώματα κυριότητος οἱ: 1) Δημήτριος Σεραφῆς, 2) Γεώργιος Ἀναγνωστάκης κ.λ.π.

Ἡ ἀπαλλοτρίωσις κηρύσσεται ὑπὲρ καὶ δαπάναις τοῦ Δημοσίου.

Ἡ παροῦσα δημοσιευθήτω διὰ τῆς Ἐφημερίδος τῆς Κυβερνήσεως.

Ἐν Ἀθήναις τῇ 17 Ἰουνίου 1976

ΟΙ ΥΠΟΥΡΓΟΙ

ΟΙΚΟΝΟΜΙΚΩΝ — ΚΟΙΝΩΝΙΚΩΝ ΥΠΗΡΕΣΙΩΝ

ΓΕΩΡΓΙΟΣ ΛΙΑΝΟΠΟΥΛΟΣ — ΝΙΚΟΛΑΟΣ ΜΠΡΙΣΙΜΗΣ

Ἀριθ. Τ.Υ. 560 (3)

Περὶ ἀνακλήσεως ἀποφάσεως κηρύξεως ἀναγκαστικῆς ἀπαλλοτριώσεως ἐκτάσεως συνολικοῦ ἐμβαδοῦ 66.700 μ² διὰ τὴν συντήρησιν καὶ βελτίωσιν ὑφισταμένης ἀποστραγγιστικῆς τάφρου ἀπὸ οἰκισμοῦ Ἁγ. Ἀναργύρων πόλεως Ἄρτης μέχρι χειμάρρου «Ζούτου» τοῦ μήκους 5,5 χιλ. περίπου.

Ο ΝΟΜΑΡΧΗΣ ΑΡΤΗΣ

Ἔχοντες ὑπ' ὄψει:

1) Τὸ ὑπ' ἀριθ. 797/71 Ν.Δ. ἐν συνδυασμῷ μὲ τὰς διατάξεις τοῦ 139/71 Β.Δ. «περὶ ἁρμοδιότητος Νομαρχῶν πρὸς κήρυξιν ἀναγκαστικῶν τινῶν ἀπαλλοτριώσεων».

2) Τὸ γεγονὸς ὅτι ἡ πρὸς ἀπαλλοτρίωσιν ἔκτασις ἀνέρχεται εἰς 66.700 μ² διὰ τὴν κήρυξιν δὲ τῆς ἀπαλλοτριώσεως ἁρμόδια τυγχάνουν τὰ Ὑπουργεῖα Οἰκονομικῶν καὶ Κοινωνικῶν Ὑπηρεσιῶν καὶ

3) Τὴν ὑπ' ἀριθ. Τ.Υ 7369/3.12.75 ἀπόφασιν ἡμῶν δι' ἧς ἐκηρύχθη ἀναγκαστικῶς ἀπαλλοτριωτέα ἡ ἐν ἐπικεφαλίδι ἔκτασις ἀναρμοδίως, ἀποφασίζομεν:

Ἀνακαλοῦμεν τὴν ὑπ' ἀριθ. Τ.Υ. 7369/3.12.75 ἀπόφασιν ἡμῶν, δι' ἧς ἐκηρύχθη ἀναγκαστικῶς ἀπαλλοτριωτέα ἡ ἐν ἐπικεφαλίδι ἔκτασις, ἵνα συντελεσθῇ αὕτη παρὰ τῶν ἁρμοδίων Ὑπουργείων Οἰκονομικῶν καὶ Κοινωνικῶν Ὑπηρεσιῶν.

Ἡ παροῦσα δημοσιευθήτω διὰ τῆς Ἐφημερίδος τῆς Κυβερνήσεως.

Ἐν Ἄρτῃ τῇ 20 Φεβρουαρίου 1976

Ὁ Νομάρχης
ΖΑΧ. ΤΖΟΥΓΚΑΡΑΚΗΣ

Ἀριθ. Ε. 6182 (4)

Περὶ κηρύξεως ἀναγκαστικῆς ἀπαλλοτριώσεως ἰδιωτικῶν ἀγροτικῶν ἐκτάσεων ὑπὲρ τῆς Κοινότητος Ξενοπούλου Νομοῦ Κεφαλληνίας, διὰ τὴν διάνοιξιν τῆς ἀγροτικῆς περιφερειακῆς ὁδοῦ Ξενοπούλου—Ἁγ. Νικολάου.

Ο ΝΟΜΑΡΧΗΣ ΚΕΦΑΛΛΗΝΙΑΣ

Διὰ τῆς ὑπ' ἀριθ. Ε. 6182/1976 ἡμετέρας ἀποφάσεως, ἐκδοθείσης κατὰ τὰς διατάξεις τῶν ἄρθρων 206 καὶ 207 τοῦ Δημοτικοῦ καὶ Κοινοτικοῦ Κώδικος, ἐν συνδυασμῷ πρὸς τὰς τοιαύτας τοῦ Ν. Δ/τος 797/1971, «περὶ ἀναγκαστικῶν ἀπαλλοτριώσεων» καὶ μετὰ σύμφωνον γνώμην τῆς, ὑπὸ τῶν ὡς ἄνω διατάξεων τοῦ Δ.Κ.Κ. προβλεπομένης Ἐπιτροπῆς, ἐνεκρίθη ἡ ὑπ' ἀριθ. 6/28.3.1976 ἀπόφασις τοῦ Κοινοτικοῦ Συμβουλίου Ξενοπούλου, δι' ἧς ἀποφασίζεται ἡ ἀναγκαστικὴ ἀπαλλοτρίωσις τῶν κάτωθι ἀγροτικῶν ἐκτάσεων τῶν κειμένων ἐν τῇ περιφερείᾳ Κοινότητος Ἁγίου Νικολάου, ὡς αὗται ἐν τῇ ἀποφάσει ταύτῃ καὶ τὰ τοπογραφικὰ διαγράμματα τῆς ΤΥΔΚ περιγράφονται, ἐπὶ σκοπῷ διανοίξεως τῆς ἐπαρχιακῆς ὁδοῦ Ξενοπούλου—Ἁγίου Νικολάου καὶ εἰδικώτερον:

1. Ἀμπελῶνος ἐκτάσεως 426,40 τ.μ., μετὰ τεσσάρων (4) μικρῶν ἐλαιοδένδρων καὶ μιᾶς (1) μεσαίας ἐλαίας εἰκαζομένου ἰδιοκτήτου Γερασίμου Νικολετάτου, κατοίκου Ἁγ. Νικολάου.

2. Ἀγροτεμαχίου ἐκτάσεως 325 τ.μ. καὶ ἑτέρου τοιούτου ἐκτάσεως 552 τ.μ. εἰκαζομένου ἰδιοκτήτου Κυρηναίου Παπαδημάτου, κατοίκου Ἁγ. Νικολάου.

3. Ἀμπελῶνος ἐκτάσεως 104 τ.μ. μεθ' ἑνὸς μεσαίου ἐλαιοδένδρου εἰκαζομένου ἰδιοκτήτου Ἀριστοτέλους Νικολετάτου, κατοίκου Ἁγ. Νικολάου, καὶ

4. Ἀγροτεμαχίου ἐκτάσεως 1.451 τ.μ. εἰκαζομένου ἰδιοκτήτου Γερασίμου Καλοσύρη, κατοίκου Ἁγ. Νικολάου.

Ἡ παροῦσα δημοσιευθήτω διὰ τῆς Ἐφημερίδος τῆς Κυβερνήσεως.

Ἐν Ἀργοστολίῳ τῇ 25 Μαΐου 1976

Ὁ Νομάρχης
ΚΩΝ/ΝΟΣ ΚΡΙΤΣΙΝΗΣ

Ἀριθ. Ε. 7547 (5)

Περὶ ἀναγκαστικῆς ἀπαλλοτριώσεως ἀκινήτου ὑπὲρ τοῦ Δήμου Ἀργοστολίου, ἐπὶ σκοπῷ ἐκτελέσεως τουριστικοῦ ἔργου πρὸς ἐξωραϊσμὸν τῆς πόλεως Ἀργοστολίου.

Ο ΝΟΜΑΡΧΗΣ ΚΕΦΑΛΛΗΝΙΑΣ

Διὰ τῆς ὑπ' ἀριθ. Ε. 7547/21.6.1976 ἀποφάσεως τοῦ Νομάρχου Κεφαλληνίας, ἐκδοθείσης κατὰ τὰς διατάξεις τοῦ ἄρθρου 207 τοῦ Δημοτικοῦ καὶ Κοινοτικοῦ Κώδικος (Π.Δ. 933/1975) μετὰ σύμφωνον γνώμην τῆς ὑπὸ τοῦ αὐτοῦ ἄρθρου προβλεπομένης ἐπιτροπῆς, ἐνεκρίθη ἡ ὑπ' ἀριθ. 90/14.4.76 ἀπόφασις τοῦ δημοτικοῦ συμβουλίου Ἀργοστολίου, ἀφορῶσα εἰς τὴν ἀναγκαστικὴν ἀπαλλοτρίωσιν ἐκτάσεως 1200 μ², κειμένης εἰς τὴν εἴσοδον τῆς πόλεως, εἰκαζομένης ἰδιοκτησίας κληρονόμων Εὐαγγέλου Κουνάδη, ὡς εἰδικώτερον ἐν τῇ ἀποφάσει ταύτῃ καὶ τῷ κτηματολογικῷ διαγράμματι τῆς ΤΥΔΚ περιγράφεται, ἐπὶ σκοπῷ ἐκτελέσεως τουριστικοῦ ἔργου πρὸς πρὸς ἐξωραϊσμὸν τῆς πόλεως Ἀργοστολίου.

Ἡ παροῦσα δημοσιευθήτω διὰ τῆς Ἐφημερίδος τῆς Κυβερνήσεως.

Ἐν Ἀργοστολίῳ τῇ 21 Ἰουνίου 1976

Ὁ Νομάρχης
Κ. ΚΡΙΤΣΙΝΗΣ

ΑΝΑΚΟΙΝΩΣΕΙΣ

Ἀριθ. Α.5/Β 4481 (6)

Περὶ εἰδοποιήσεως τῆς γενομένης παρακαταθέσεως ἀποζημιώσεως ἀκινήτων ἀπαλλοτριωθέντων πρὸς κατασκευὴν τοῦ 2ου διοχετευτικοῦ ἀγωγοῦ Ὑδραγωγείου Μόρνου.

Ο ΥΠΟΥΡΓΟΣ ΔΗΜΟΣΙΩΝ ΕΡΓΩΝ

Ἔχοντες ὑπ' ὄψει τὰ ἄρθρα 7 καὶ 24 τοῦ ὑπ' ἀριθ. 1731/1939 Α.Ν. «περὶ ἀναγκαστικῶν ἀπαλλοτριώσεων» φέρομεν εἰς γνῶσιν τῶν κεκτημένων ἢ ἀξιούντων δικαιώματα κυριότητος ἐπὶ τῶν ἀκινήτων τῶν ἀπαλλοτριωθέντων δυνάμει τῆς ὑπ' ἀριθ. Δ. 7272/8539/1970 κοινῆς ἀποφάσεως τῶν Ὑπουργῶν Οἰκονομικῶν καὶ Δημοσίων Ἔργων (Φ.Ε.Κ. τ. Δ' 240/70) διὰ τὴν κατασκευὴν τοῦ 2ου τμήματος διοχετευτικοῦ ἀγωγοῦ Ὑδραγωγείου Μόρνου, ὡς καὶ τῶν τυχὸν ἐπὶ τῶν ἀκινήτων τούτων ἐγγεγραμμένων ἐνυποθήκων ἢ κατασχόντων δανειστῶν ἢ τρίτων ἐν γένει διεκδικητῶν ὅτι ἡ διὰ τῆς ὑπ' ἀριθ. 6907/1975 ἀποφάσεως τοῦ Ἐφετείου Ἀθηνῶν καθορισθεῖσα ὁριστικὴ ἀποζημίωσις τῶν ὡς ἄνω ἀκινήτων, κατετέθη εἰς τὸ Γραφεῖον Παρακαταθηκῶν καὶ Δανείων Θηβῶν ἐκδοθέντος τοῦ ὑπ' ἀριθ. 10631/11.6.76 γραμματίου συστάσεως παρακαταθήκης συνολικοῦ ποσοῦ τεσσαράκοντα ἐννέα χιλιάδων ὀγδοήκοντα (49.080).

Ἡ παροῦσα δημοσιευθήτω διὰ τῆς Ἐφημερίδος τῆς Κυβερνήσεως.

Ἐν Ἀθήναις τῇ 21 Ἰουνίου 1976

Ἐντολῇ Ὑπουργοῦ
Ὁ Διευθυντὴς
ΑΛ. ΒΑΦΕΙΑΔΗΣ

Ἀριθ. 4359 (7)

Περὶ εἰδοποιήσεως τῆς γενομένης παρακαταθέσεως ἀποζημιώσεως ἐξ ἀναγκαστικῆς ἀπαλλοτριώσεως ἀκινήτων πρὸς κατασκευὴν τοῦ ἀποχετευτικοῦ δικτύου ζωνῶν 12+14 πεδιάδος Ἀχελώου.

Ο ΥΠΟΥΡΓΟΣ ΔΗΜΟΣΙΩΝ ΕΡΓΩΝ

Ἔχοντες ὑπ' ὄψει τὸ ἄρθρον 24 τοῦ Α.Ν. 1731/39 «περὶ ἀναγκαστικῶν ἀπαλλοτριώσεων», φέρομεν εἰς γνῶσιν τῶν κάτωθι ἀναφερομένων:

α) Τῶν κεκτημένων ἢ ἀξιούντων δικαιώματα κυριότητος ἐπὶ τῶν δυνάμει τῆς ὑπ' ἀριθ. Δ. 4170/3560/29.5.1969 ἀποφάσεως (Φ.Ε.Κ. 118/1969 τ. Δ') ἀναγκαστικῶς ἀπαλλοτριωθέντων ἀκινήτων πρὸς κατασκευὴν τοῦ ἀποχετευτικοῦ δικτύου ζωνῶν 12+14 πεδιάδος Ἀχελώου.

β) Τῶν τυχὸν ἐπὶ τῶν ἀκινήτων τούτων ἐγγεγραμμένων ἐνυποθήκων ἢ κατασχόντων δανειστῶν ἢ τρίτων διεκδικητῶν, ὅτι ἡ δυνάμει τῆς ὑπ' ἀριθ. 22/1976 ἀποφάσεως τοῦ Μονομελοῦς Πρωτοδικείου Μεσολογγίου καθορισθεῖσα προσωρινὴ ἀποζημίωσις, δι' ἅπαντα τὰ ἀκίνητα, μετὰ τῶν ἐπικειμένων, ὡς ταῦτα εἰκονίζονται εἰς τὸ οἰκεῖον κτηματολογικὸν διάγραμμα καὶ τὸν σχετικὸν κτηματολογικὸν πίνακα, κατετέθη εἰς τὸ Ταμεῖον Παρακαταθηκῶν καὶ Δανείων, ἐκδοθέντος πρὸς τοῦτο τοῦ ὑπ' ἀριθ. 50751/3.6.1976 γραμματίου συστάσεως παρακαταθήκης παρὰ τοῦ Γραφείου Παρακαταθηκῶν Μεσολογγίου διὰ συνολικὸν ποσὸν δραχμῶν πεντήκοντα μιᾶς χιλιάδων ἐννεακοσίων εἴκοσι (51.920).

Ἡ ἀποζημίωσις αὕτη εἶναι ἀποδοτέα εἰς τοὺς κατὰ νόμον δικαιούχους.

Ἡ παροῦσα δημοσιευθήτω εἰς τὴν Ἐφημερίδα τῆς Κυβερνήσεως.

Ἐν Ἀθήναις τῇ 11 Ἰουνίου 1976

Ἐντολῇ Ὑπουργοῦ
Ὁ Διευθυντὴς
ΑΛ. ΒΑΦΕΙΑΔΗΣ

Ἀριθ. Α 4504 (8)

Περὶ εἰδοποιήσεως τῆς γενομένης παρακαταθέσεως ἀποζημιώσεως ἐξ ἀναγκαστικῆς ἀπαλλοτριώσεως ἀκινήτων πρὸς κατασκευὴν τῆς κεντρικῆς ἀρτηρίας Κρήτης τμῆμα παράκαμψις πόλεως Ἡρακλείου.

Ο ΥΠΟΥΡΓΟΣ ΔΗΜΟΣΙΩΝ ΕΡΓΩΝ

1. Ἔχοντες ὑπ' ὄψει τὰ ἄρθρα 7 καὶ 24 τοῦ Α.Ν. 1731/39 «περὶ ἀναγκαστικῶν ἀπαλλοτριώσεων» φέρομεν εἰς γνῶσιν τῶν κάτωθι ἀναφερομένων.

α) Τῶν κεκτημένων ἢ ἀξιούντων δικαιώματα κυριότητος ἐπὶ τῶν δυνάμει τῆς ὑπ' ἀριθ. Δ. 11271/8365/8.11.68 ἀποφάσεως (ΦΕΚ 223/68 τ. Δ') ἀναγκαστικῶς ἀπαλλοτριωθέντων ἀκινήτων πρὸς κατασκευὴν τῆς κεντρικῆς ἀρτηρίας Κρήτης τμῆμα παράκαμψις πόλεως Ἡρακλείου.

β) Τῶν τυχὸν ἐπὶ τῶν ἀκινήτων τούτων ἐγγεγραμμένων ἐνυποθήκων ἢ κατασχόντων δανειστῶν ἢ τρίτων διεκδικητῶν, ὅτι ἡ δυνάμει τῆς ὑπ' ἀριθ. 849/75 ἀποφάσεως τοῦ Πολυμελοῦς Πρωτοδικείου Ἡρακλείου καθορισθεῖσα ὁριστικὴ ἀποζημίωσις, δι' ἅπαντα τὰ ἀκίνητα, μετὰ τῶν ἐπικειμένων, ὡς ταῦτα εἰκονίζονται εἰς τὸ οἰκεῖον κτηματολογικὸν διάγραμμα καὶ τὸν σχετικὸν κτηματολογικὸν πίνακα, κατετέθη εἰς τὸ Ταμεῖον Παρακαταθηκῶν καὶ Δανείων ἐκδοθέντος πρὸς τοῦτο τοῦ ὑπ' ἀριθ. 23443/27.5.1976 γραμματίου συστάσεως παρακαταθήκης παρὰ τοῦ Γραφείου Α' Ἡρακλείου διὰ συνολικὸν ποσὸν δρχ. ἑνὸς ἑκατομμυρίου ἐννεακοσίων εἴκοσι ὀκτὼ χιλιάδων τριακοσίων δέκα πέντε (1.928.315).

2. Ἡ ἀποζημίωσις αὕτη εἶναι ἀποδοτέα εἰς τοὺς κατὰ νόμον δικαιούχους.

Ἡ παροῦσα δημοσιευθήτω διὰ τῆς Ἐφημερίδος τῆς Κυβερνήσεως.

Ἐν Ἀθήναις τῇ 18 Ἰουνίου 1976

Ἐντολῇ Ὑπουργοῦ
Ὁ Διευθυντὴς
ΑΛ. ΒΑΦΕΙΑΔΗΣ

'Αριθ. 4403/Φ.55 (9)

Περὶ εἰδοποιήσεως τῆς γενομένης παρακαταθέσεως ἀποζημιώσεως ἐξ ἀναγκαστικῆς ἀπαλλοτριώσεως ἀκινήτων πρὸς κατασκευὴν τοῦ ἀρδευτικοῦ δικτύου λεκάνης Ἰωαννίνων περιοχῆς Ροδοτοπίου.

Ο ΥΠΟΥΡΓΟΣ ΔΗΜΟΣΙΩΝ ΕΡΓΩΝ

1. Ἔχοντες ὑπ' ὄψει τὰ ἄρθρα 7 καὶ 8 τοῦ Ν.Δ. 797/71 «περὶ ἀναγκαστικῶν ἀπαλλοτριώσεων» φέρομεν εἰς γνῶσιν τῶν κάτωθι ἀναφερομένων:

α) Τῶν κεκτημένων ἢ ἀξιούντων δικαιώματα κυριότητος ἐπὶ τῶν δυνάμει τῆς ὑπ' ἀριθ. Δ. 1655/1871/27.3.72 ἀποφάσεως (ΦΕΚ 93/72 τ. Δ') ἀναγκαστικῆς ἀπαλλοτριωθέντων ἀκινήτων πρὸς κατασκευὴν τοῦ ἀρδευτικοῦ δικτύου λεκάνης Ἰωαννίνων περιοχῆς Ροδοτοπίου.

β) Τῶν τυχὸν ἐπὶ τῶν ἀκινήτων τούτων ἐγγεγραμμένων ἐνυποθήκων ἢ κατασχόντων δανειστῶν ἢ τρίτων διεκδικητῶν, ὅτι ἡ δυνάμει τῆς ὑπ' ἀριθ. 16/1976 ἀποφάσεως τοῦ Ἐφετείου Ἰωαννίνων καθορισθεῖσα ὁριστικὴ ἀποζημίωσις, δι' ἅπαντα τὰ ἀκίνητα, μετὰ τῶν ἐπικειμένων, ὡς ταῦτα εἰκονίζονται εἰς τὸ οἰκεῖον κτηματολογικὸν διάγραμμα καὶ τὸν σχετικὸν κτηματολογικὸν πίνακα, κατετέθη εἰς τὸ Ταμεῖον Παρακαταθηκῶν καὶ Δανείων ἐκδοθέντος πρὸς τοῦτο τοῦ ὑπ' ἀριθ. 45323/9.6.1976 γραμματίου συστάσεως παρακαταθήκης παρὰ τοῦ Γραφείου παρακαταθηκῶν Α' Ταμ. Ἰωαννίνων διὰ συνολικὸν ποσὸν δρχ. ἑκατὸν εἴκοσι δύο χιλιάδων ἑξακοσίων ἑβδομήκοντα ἕξ (122.676).

2. Ἡ ἀποζημίωσις αὕτη εἶναι ἀποδοτέα εἰς τοὺς κατὰ νόμον δικαιούχους.

Ἡ παροῦσα δημοσιευθήτω διὰ τῆς Ἐφημερίδος τῆς Κυβερνήσεως.

Ἐν Ἀθήναις τῇ 16 Ἰουνίου 1976.

Ἐντολῇ Ὑπουργοῦ
Ὁ Διευθυντὴς
ΑΛ. ΒΑΦΕΙΑΔΗΣ

'Αριθ. 4226 (10)

Περὶ εἰδοποιήσεως τῆς γενομένης παρακαταθέσεως ἀποζημιώσεως ἐξ ἀναγκαστικῆς ἀπαλλοτριώσεως ἀκινήτων, πρὸς διάνοιξιν τοῦ τμήματος Τάβλας Δροσοπηγῆς Ἀρματωλικοῦ ρεύματος Παληολογγᾶ (Πέρατος περιοχῆς Ἀρματωλικοῦ χ.θ. 33+000—88+500) τῆς ὁδοῦ Ἄρτης — Τρικάλων.

Ο ΥΠΟΥΡΓΟΣ ΔΗΜΟΣΙΩΝ ΕΡΓΩΝ

1. Ἔχοντες ὑπ' ὄψει τὰ ἄθρα 7 καὶ 8 τοῦ Ν.Δ. 797/71 «περὶ ἀναγκαστικῶν ἀπαλλοτριώσεων» φέρομεν εἰς γνῶσιν τῶν κάτωθι ἀναφερομένων:

α) Τῶν κεκτημένων ἢ ἀξιούντων δικαιώματα κυριότητος ἐπὶ τῶν δυνάμει τῆς ὑπ' ἀριθ. 6002/7050/5.10.72 ἀποφάσεως (ΦΕΚ 278/72 τ. Δ') ἀναγκαστικῶς ἀπαλλοτριωθέντων ἀκινήτων πρὸς διάνοιξιν τοῦ τμήματος Τάβλας Δροσοπηγῆς Ἀρματωλικοῦ ρεύματος Παληολογγᾶ (Πέρατος περιοχῆς Ἀρματωλικοῦ) χθ 33 + 000 - 88 + 500, τῆς ὁδοῦ Ἄρτης—Τρικάλων.

β) Τῶν τυχὸν ἐπὶ τῶν ἀκινήτων τούτων ἐγγεγραμμένων ἐνυποθήκων ἢ κατασχόντων δανειστῶν ἢ τρίτων διεκδικητῶν, ὅτι ἡ δυνάμει τῆς ὑπ' ἀριθ. 349/74 ἀποφάσεως τοῦ Ἐφετείου Λαρίσης ἐπιδικασθεῖσα ὑπὲρ τῶν ἰδιοκτητῶν διαφορὰ ἀποζημιώσεως κατετέθη εἰς τὸ Ταμεῖον Παρακαταθηκῶν καὶ Δανείων ἐκδοθέντος πρὸς τοῦτο τοῦ ὑπ' ἀριθ. 1493/3.6.1976 γραμματίου συστάσεως παρακαταθήκης παρὰ τοῦ Γραφείου Παρ/κῶν Πύλης διὰ συνολικὸν ποσὸν δρχ. ἑκατὸν τριάκοντα ὀκτὼ χιλιάδων ἑξακοσίων ἐνενήκοντα ἐννέα (138.699).

2. Ἡ ἀποζημίωσις αὕτη εἶναι ἀποδοτέα εἰς τοὺς κατὰ νόμον δικαιούχους.

Ἡ παροῦσα δημοσιευθήτω διὰ τῆς Ἐφημερίδος τῆς Κυβερνήσεως.

Ἐν Ἀθήναις τῇ 17 Ἰουνίου 1976

Ἐντολῇ Ὑπουργοῦ
Ὁ Διευθυντὴς
ΑΛ. ΒΑΦΕΙΑΔΗΣ

'Αριθ. 7154 (11)

Περὶ εἰδοποιήσεως τῆς γενομένης παρακαταθέσεως ἀποζημιώσεως ἐξ ἀναγκαστικῆς ἀπαλλοτριώσεως ἀκινήτων πρὸς κατασκευὴν ἐγκαταστάσεως καθαρισμοῦ λυμμάτων διασπορᾶς προσωπικοῦ ἀ/δ Ἀνδραβίδας.

Ο ΝΟΜΑΡΧΗΣ ΗΛΕΙΑΣ

Ἔχοντες ὑπ' ὄψει τὰς διατάξεις τῶν ἄρθρων 7 καὶ 8 τοῦ Ν.Δ. 797/1971 «περὶ ἀναγκαστικῶν ἀπαλλοτριώσεων», φέρομεν εἰς γνῶσιν:

α) Τῶν κεκτημένων ἢ ἀξιούντων δικαιώματα κυριότητος ἐπὶ τῶν δυνάμει τῆς ὑπ' ἀριθ. 8398/11.7.75 ἀποφάσεως τοῦ Νομάρχου Ἠλείας, ἀναγκαστικῶς ἀπαλλοτριωθέντων ἀκινήτων, πρὸς κατασκευὴν ἐγκαταστάσεως καθαρισμοῦ λυμμάτων διασπορᾶς προσωπικοῦ ἀ/δ Ἀνδραβίδας.

β) Τῶν τυχὸν ἐπὶ τῶν ἀκινήτων τούτων ἐγγεγραμμένων ἐνυποθήκων ἢ κατασχόντων δανειστῶν ἢ τρίτων διεκδικητῶν, ὅτι ἡ δυνάμει τῆς ὑπ' ἀριθ. 510/1975 ἀποφάσεως τοῦ Μονομελοῦς Πρωτοδικείου Ἀμαλιάδος καθορισθεῖσα προσωρινὴ ἀποζημίωσις τῶν ὡς ἄνω ἀκινήτων, κατετέθη εἰς τὸ Ταμεῖον Παρακαταθηκῶν καὶ Δανείων, ἐκδοθέντος τοῦ ὑπ' ἀριθ. 11824/11.6.1976 γραμμάτιον συστάσεως παρακαταθήκης συνολικοῦ ποσοῦ ἑκατὸν δέκα πέντε χιλιάδων ἑπτακοσίων εἴκοσι ἐννέα (115.729) δραχμῶν.

Ἡ παροῦσα δημοσιευθήτω διὰ τῆς Ἐφημερίδος τῆς Κυβερνήσεως.

Ἐν Πύργῳ τῇ 22 Ἰουνίου 1976

Ὁ Νομάρχης
ΓΕΩΡΓΙΟΣ ΝΙΚΗΦΟΡΙΔΗΣ

'Αριθ. 432811/Φ.826-15-8.61 (12)

Περὶ εἰδοποιήσεως τῆς γενομένης παρακαταθέσεως ἀποζημιώσεως κτημάτων, ἐξ ἀπαλ/σεων, δι' ἐγκατάστασιν σιδηροδρομικῶν γραμμῶν, παρὰ τὸν σιδ. σταθμὸν Βεροίας.

Ο ΔΙΟΙΚΗΤΗΣ ΤΟΥ ΟΡΓΑΝΙΣΜΟΥ ΣΙΔΗΡΟΔΡΟΜΩΝ ΕΛΛΑΔΟΣ Α.Ε.

Ἔχοντες ὑπ' ὄψει:

α) Τὸ ἄρθρον 7, 8 καὶ 19 τοῦ Ν.Δ. 797/71 «περὶ ἀναγκαστικῶν ἀπαλλοτριώσεων».

β) Τὸ ἄρθρον 7 παραγρ. 1 τοῦ Β.Δ. 532/71 «περὶ κωδικοποιήσεως εἰς ἑνιαῖον κείμενον τῶν διατάξεων περὶ ἱδρύσεως τοῦ ΟΣΕ».

Φέρομεν εἰς γνῶσιν τῶν κεκτημένων ἢ ἀξιούντων δικαιώματα κυριότητος ἐπὶ τῶν ἐδαφικῶν ἐκτάσεων μετὰ τῶν ἐπικειμένων αὐτῶν, τῶν ἀπαλλοτριωθέντων δυνάμει τῆς ὑπ' ἀριθ. Ν. Ν. 8622/7333/29.3.74 κοινῆς ἀποφάσεως Ὑπουργῶν Οἰκονομικῶν καὶ Μεταφορῶν καὶ Ἐπικοινωνιῶν (ΦΕΚ 110/Τ-Δ/74) διὰ τὴν ἐγκατάστασιν νέων γραμμῶν εἰς τὸν σιδ. σταθμὸν Βεροίας, καὶ τῶν τυχὸν ἐπὶ τῶν ἀκινήτων τούτων, ἐγγεγραμμένων ἐνυποθήκων ἢ κατασχόντων δανειστῶν ἢ τρίτων ἐν γένει διεκδικητῶν, ὅτι κατετέθη εἰς τὸ Ταμεῖον Παρακαταθηκῶν καὶ Δανείων, Γραφεῖον Παρακαταθηκῶν Βεροίας, τὸ συνολικὸν ποσὸν τῶν πέντε ἑκατομμυρίων πεντακοσίων ἐνεννήκοντα ἕξ χιλιάδων ἐννεακοσίων δέκα ὀκτὼ δραχμῶν (5.596.918), ἐκδοθέντος τοῦ ὑπ' ἀριθ. 9325/11.6.1976 γραμματίου συστάσεως παρακαταθήκης.

Τὸ ὡς ἄνω ποσὸν ἀντιπροσωπεύει τὴν προσωρινὴν τιμὴν μονάδος ἀποζημιώσεως, συμφώνως πρὸς τὴν ὑπ' ἀριθ.

259/18.7.75 ἀπόφασιν τοῦ Μονομελοῦς Πρωτοδικείου Βεροίας, δι' ἅπαντα τὰ ἀκίνητα μετὰ τῶν ἐπικειμένων αὐτῶν τὰ εἰκονιζόμενα εἰς τὸ ὑπ' ἀριθ. Κ23/1374/71 κτηματολογικὸν διάγραμμα μετὰ τοῦ ἐπ' αὐτοῦ πίνακος καὶ τὴν ἀπὸ 30.10.74 γενομένης κτηματογράφησιν τῆς Νομαρχίας Ἡμαθίας.

Τὸ ὡς ἄνω ποσὸν θὰ ἀποδοθῇ κατὰ Νόμον, εἰς τοὺς ἀναγνωρισθησομένους δικαιούχους.

Ἡ παροῦσα δημοσιευθήτω διὰ τῆς Ἐφημερίδος τῆς Κυβερνήσεως.

Ἐν Ἀθήναις τῇ 19 Ἰουνίου 1976

Ὁ Διοικητὴς
Κ. ΠΑΠΑΓΕΩΡΓΙΟΥ

(Ἀριθ. τρ. Ταμ. Ἐλευθ. Ἐπαγ. Ἀθηνῶν 34016 τῆς 24.6.76)

ΠΟΛΕΟΔΟΜΙΑ

ΔΙΑΤΑΓΜΑΤΑ

(13)

Περὶ τροποποιήσεως καὶ ἐπεκτάσεως τοῦ ρυμοτομικοῦ σχεδίου Κομοτηνῆς.

Ο ΠΡΟΕΔΡΟΣ ΤΗΣ ΕΛΛΗΝΙΚΗΣ ΔΗΜΟΚΡΑΤΙΑΣ

Ἔχοντες ὑπ' ὄψει τὰς διατάξεις τοῦ ἀπὸ 17 Ἰουλίου 1923 Ν. Δ/τος «περὶ σχεδίων πόλεων κ.λ.π.», ὡς μεταγενεστέρως ἐτροποποιήθησαν καὶ συνεπληρώθησαν καὶ εἰδικώτερον τῶν ἄρθρων 2 (παρ. 1), 3, 9, 29 καὶ 70 αὐτοῦ, τοῦ Ν.Δ. 8/1973 «περὶ Γ.Ο.Κ.», ὡς ἐτροποποιήθη διὰ τοῦ Ν.Δ. 205/1974 (ΦΕΚ.363/Α) καὶ εἰδικώτερον τῶν ἄρθρων 16 (παρ. 1 καὶ 2), 17 (παρ. 1), 21 (παρ. 1) 22, 33 (παρ. 1 καὶ 2), 34 (παρ. 1), 35 (παρ. 1) αὐτοῦ, καὶ ἰδόντες τὸ ὑπ' ἀριθ. 4466/11.12.1973 ἔγγραφον τοῦ Αὐτονόμου Ὀργανισμοῦ Ἐργατικῆς Κατοικίας ἐξ οὗ προκύπτει ὅτι ὁ διὰ τοῦ παρόντος ἐγκρινόμενος χῶρος δι' ἀνέγερσιν Ἐργατικῶν Κατοικιῶν ἀποτελεῖ ἰδιοκτησία αὐτοῦ, τὰς ὑπ' ἀριθ. 11/1973, 167/1973, 169/1974, 46/1975 καὶ 118/1975 πράξεις τοῦ Δημοτικοῦ Συμβουλίου Κομοτηναίων, τὰς ὑπ' ἀριθ. 1272/1972, 1156/1973, 1241/1974 καὶ 1023/1975 γνωμοδοτήσεις τοῦ Συμβουλίου Δημοσίων Ἔργων (Τμῆμα Μελετῶν) ὡς καὶ τὴν ὑπ' ἀριθ. 257/1976 γνωμοδότησιν τοῦ Συμβουλίου τῆς Ἐπικρατείας, προτάσει τοῦ Ἡμετέρου ἐπὶ τῶν Δημοσίων Ἔργων Ὑπουργοῦ, ἀπεφασίσαμεν καὶ διατάσσομεν:

Ἄρθρον 1.

Ἐγκρίνεται ἡ τροποποίησις καὶ ἡ ἐπέκτασις τοῦ ρυμοτομικοῦ σχεδίου Κομοτηνῆς εἰς τὴν περιοχὴν Νοτιοδυτικῶς τῆς ὁδοῦ Κωνσταντινουπόλεως μέχρι τῆς ὁδοῦ Κοσμίου. Ὡσαύτως ἐγκρίνονται χῶροι δι' ἀνέγερσιν Δημοτικοῦ Σχολείου, Ἐκκλησίας καὶ Ἐργατικῶν Κατοικιῶν, καθοριζομένης ἅμα τῆς θέσεως καὶ τῆς διατάξεως αὐτῶν, ὡς ἐμφαίνεται εἰς τὰ ὑπὸ τοῦ Προϊσταμένου τῆς Ὑπηρεσίας Οἰκισμοῦ τεθεωρημένα διὰ τῆς ὑπ' ἀριθ. Ε. 15260/1976 πράξεως αὐτοῦ ἐξ (6) σχετικὰ πρωτότυπα διαγράμματα ὑπὸ κλίμακα 1 : 500, ὧν τινων συνοπτικὰ ἀντίτυπα δημοσιεύονται μετὰ τοῦ παρόντος.

Ἄρθρον 2.

Κατὰ τὸ πρόσωπον τῶν οἰκοπέδων, ὠκοδομημένων ἢ μή, τῶν κειμένων ἐντὸς τοῦ διὰ τοῦ ἄρθρου 1 τοῦ παρόντος ἐπεκτεινομένου σχεδίου πόλεως, ἐπιβάλλεται προκήπιον (πρασιὰ) πλάτους δύο (2,00), τεσσάρων (4,00) καὶ μεταβλητοῦ τοιούτου δύο (2,00) ἕως τεσσάρων (4,00) μέτρων, ὡς ἐν τοῖς αὐτοῖς σχεδίοις ἐμφαίνεται.

Ἄρθρον 3.

1. Τὰ ἐλάχιστα ὅρια ἐμβαδοῦ καὶ διαστάσεων, ὡς καὶ οἱ λοιποὶ ὅροι καὶ περιορισμοὶ δομήσεως τῶν οἰκοπέδων τῶν περιλαμβανομένων ἐντὸς τῆς διὰ τοῦ παρόντος ἐπεκτεινομένης περιοχῆς τοῦ ρυμοτομικοῦ σχεδίου, καθορίζονται κατὰ τομεῖς Α, Β καὶ Γ ἐμφαινομένους εἰς τὰ ἐν ἄρθρῳ 1 τοῦ παρόντος διαγράμματα, ὡς ἀκολούθως:

Τομεὺς Α'

Ἐλάχιστον πρόσωπον δέκα (10,00) μέτρα
Ἐλάχιστον βάθος δέκα πέντε (15,00) μέτρα
Ἐλάχιστον ἐμβαδὸν διακόσια (200) τετρ. μέτρα.

Τομεὺς Β'

Ἐλάχιστον πρόσωπον δέκα πέντε (15,00) μέτρα
Ἐλάχιστον βάθος εἴκοσι πέντε (25,00) μέτρα
Ἐλάχιστον ἐμβαδὸν τετρακόσια (400) τετρ. μέτρα.

Τομεὺς Γ'

Ὁ τομεὺς Γ περιλαμβάνει χῶρον προοριζόμενον διὰ τὴν ἀνέγερσιν μόνον Ἐργατικῶν Κατοικιῶν περὶ ὧν τὸ ἄρθρον 1 τοῦ παρόντος.

2. Τὸ μέγιστον ποσοστὸν καλύψεως τῶν οἰκοπέδων ὁρίζεται, διὰ μὲν τὸν τομέα Α εἰς ἑβδομήκοντα ἐπὶ τοῖς ἑκατὸν (70 %), διὰ δὲ τὸν τομέα Β' εἰς τεσσαράκοντα ἐπὶ τοῖς ἑκατὸν (40 %) τῆς ἐπιφανείας αὐτῶν.

3. Ὡς οἰκοδομικὸν σύστημα ὁρίζεται διὰ μὲν τὸν τομέα Α' τὸ συνεχὲς διὰ δὲ τὸν τομέα Β' πανταχόθεν ἐλεύθερον.

4. Ὁ μέγιστος ἐπιτρεπόμενος ἀριθμὸς ὀρόφων ὁρίζεται διὰ μὲν τοὺς τομεῖς Α' καὶ Β' εἰς τρεῖς (3) μὲ ἀνώτατον ὕψος ἕνδεκα (11,00) μέτρα, διὰ δὲ τὸν τομέα Γ' (Ἐργατικαὶ Κατοικίαι) εἰς ἕναν (1) μὲ ἀνώτατον ὕψος πέντε καὶ ἥμισυ (5,50) μέτρα.

5. Ὁ συντελεστὴς δομήσεως ὁρίζεται διὰ μὲν τὸν τομέα Β' εἰς ἕνα (1), διὰ δὲ τὸν τόμεα Γ' (Ἐργατικαὶ Κατοικίαι) εἰς εἴκοσι ἑκατοστὰ (0,20).


6. Κατὰ τὰ λοιπὰ ἐφαρμόζονται αἱ κείμεναι διατάξεις τοῦ Ν.Δ.8/1973 «περὶ Γ.Ο.Κ.», ὡς ἐτροποποιήθη διὰ τοῦ Ν.Δ.205/1974 (ΦΕΚ.363/Α).


Εἰς τὸν αὐτὸν ἐπὶ τῶν Δημοσίων Ἔργων Ὑπουργόν, ἀνατίθεμεν τὴν δημοσίευσιν καὶ ἐκτέλεσιν τοῦ παρόντος Διατάγματος.

Ἐν Ἀθήναις τῇ 14 Μαΐου 1976

Ο ΠΡΟΕΔΡΟΣ ΤΗΣ ΔΗΜΟΚΡΑΤΙΑΣ
ΚΩΝΣΤΑΝΤΙΝΟΣ Δ. ΤΣΑΤΣΟΣ

Ο ΥΠΟΥΡΓΟΣ ΔΗΜΟΣΙΩΝ ΕΡΓΩΝ
ΧΡΙΣΤΟΦΟΡΟΣ ΣΤΡΑΤΟΣ

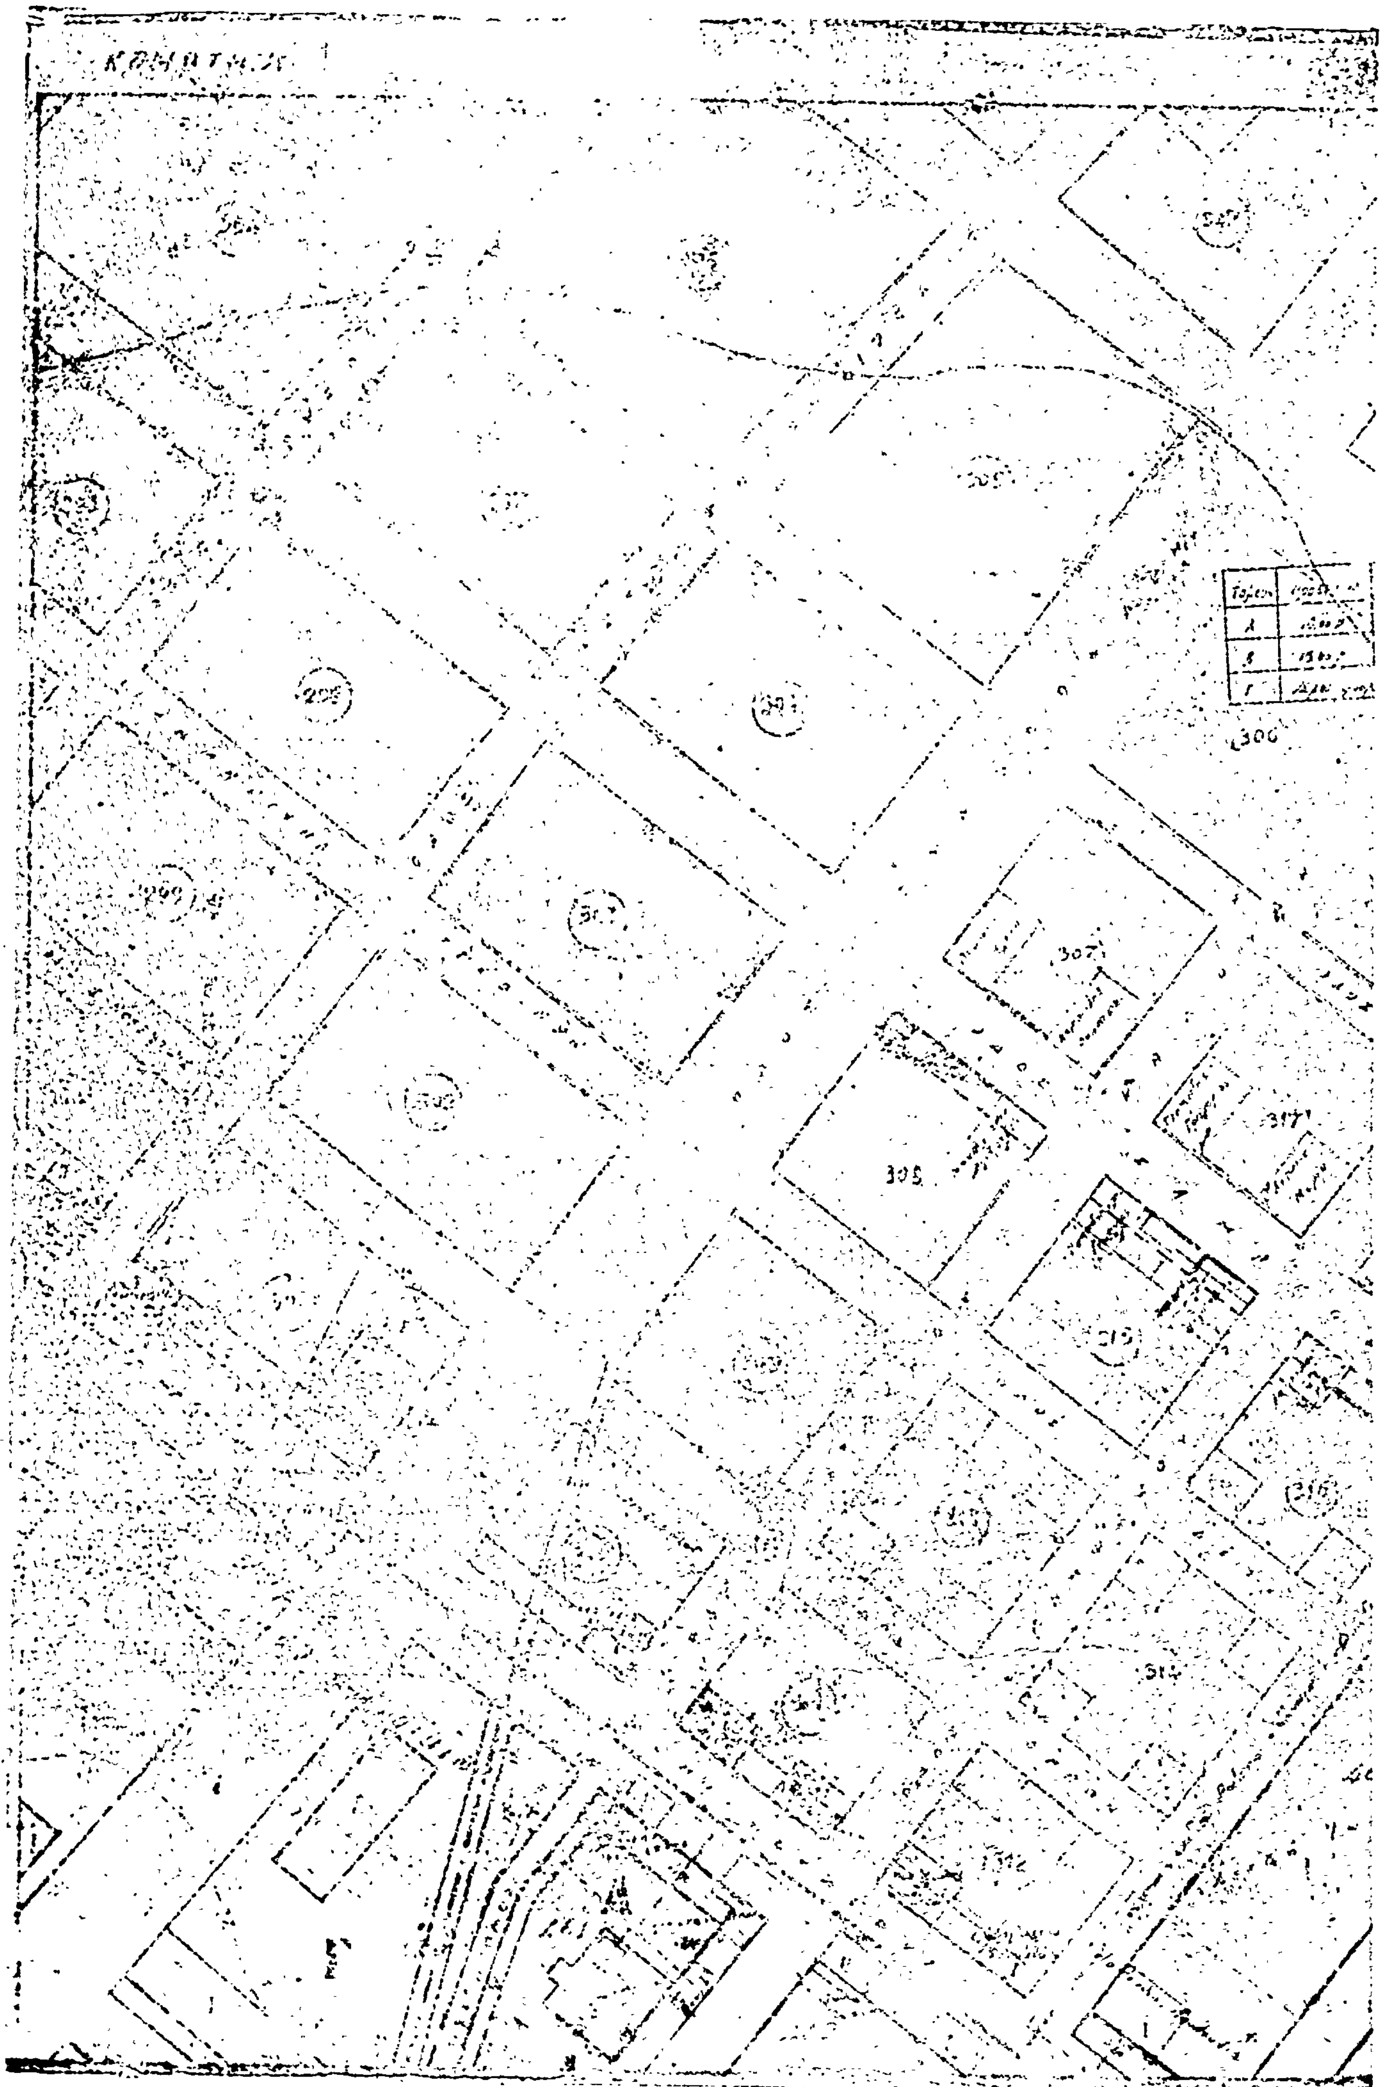

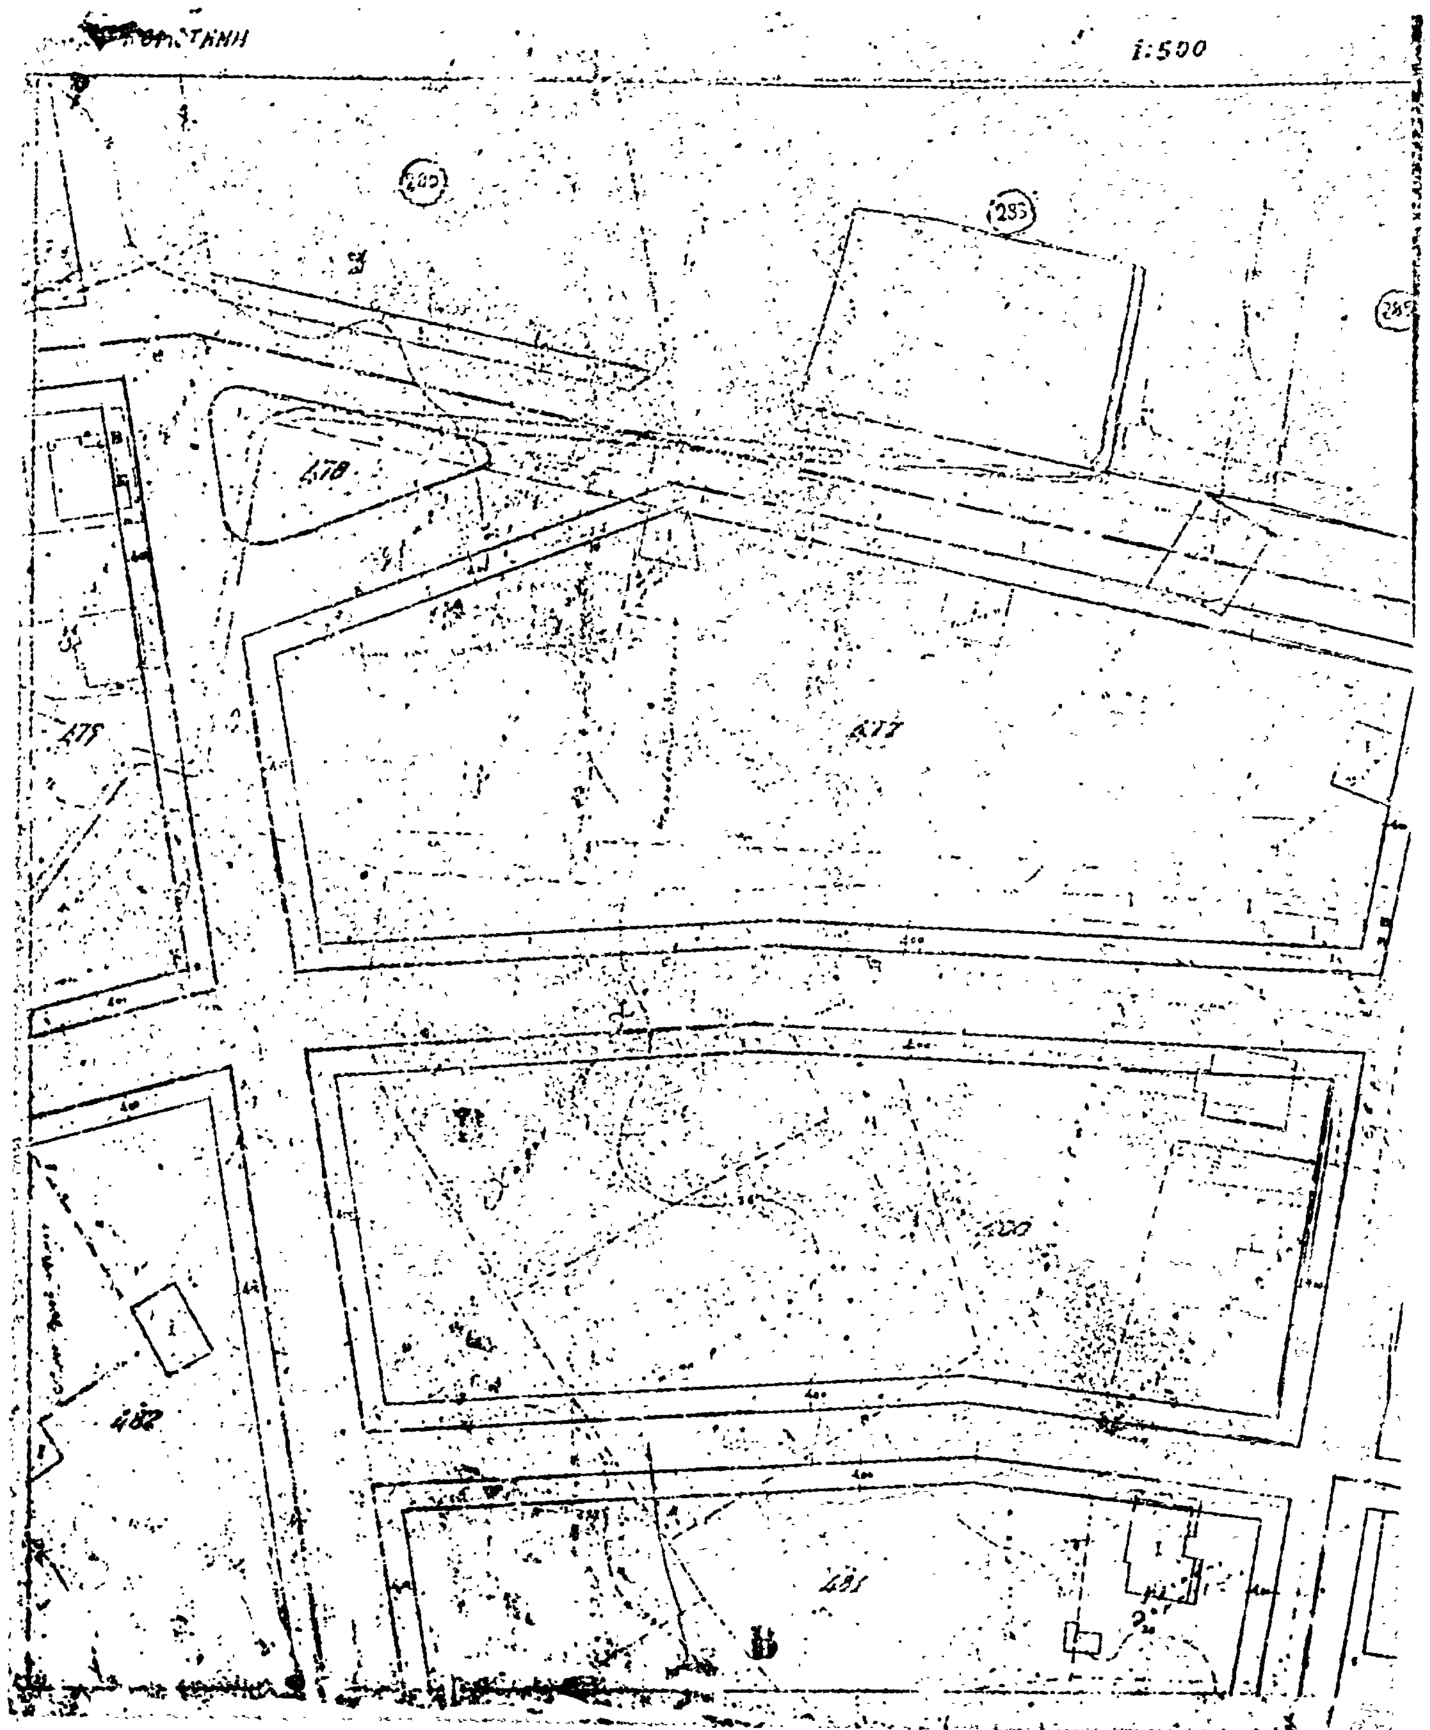
1:500
283
478
482
481

476

Χώρος Σχολείου

ΥΠΟΥΡΓΕΙΟΝ

1:500

ΣΥΓΚΑΛΥΨΗ 84

275

279

282

ΕΠΕΚΤΑΣΙΣ ΣΧΕΔΙΟΥ ΠΟΛΕΩΣ

ΩΝ ΕΡΓΩΝ

Μαΐου

ΚΟΜΟΤΗΝΗ

482

483


484


487


ΕΠΕΚΤΑΣΙΣ
ΣΧΕΔΙΟΥ ΠΟΛΕΩΣ

ΥΠΟΥΡΓΕΙΟΝ
ΔΗΜΟΣΙΩΝ ΕΡΓΩΝ

ΥΠΟΜΝΗΜΑ

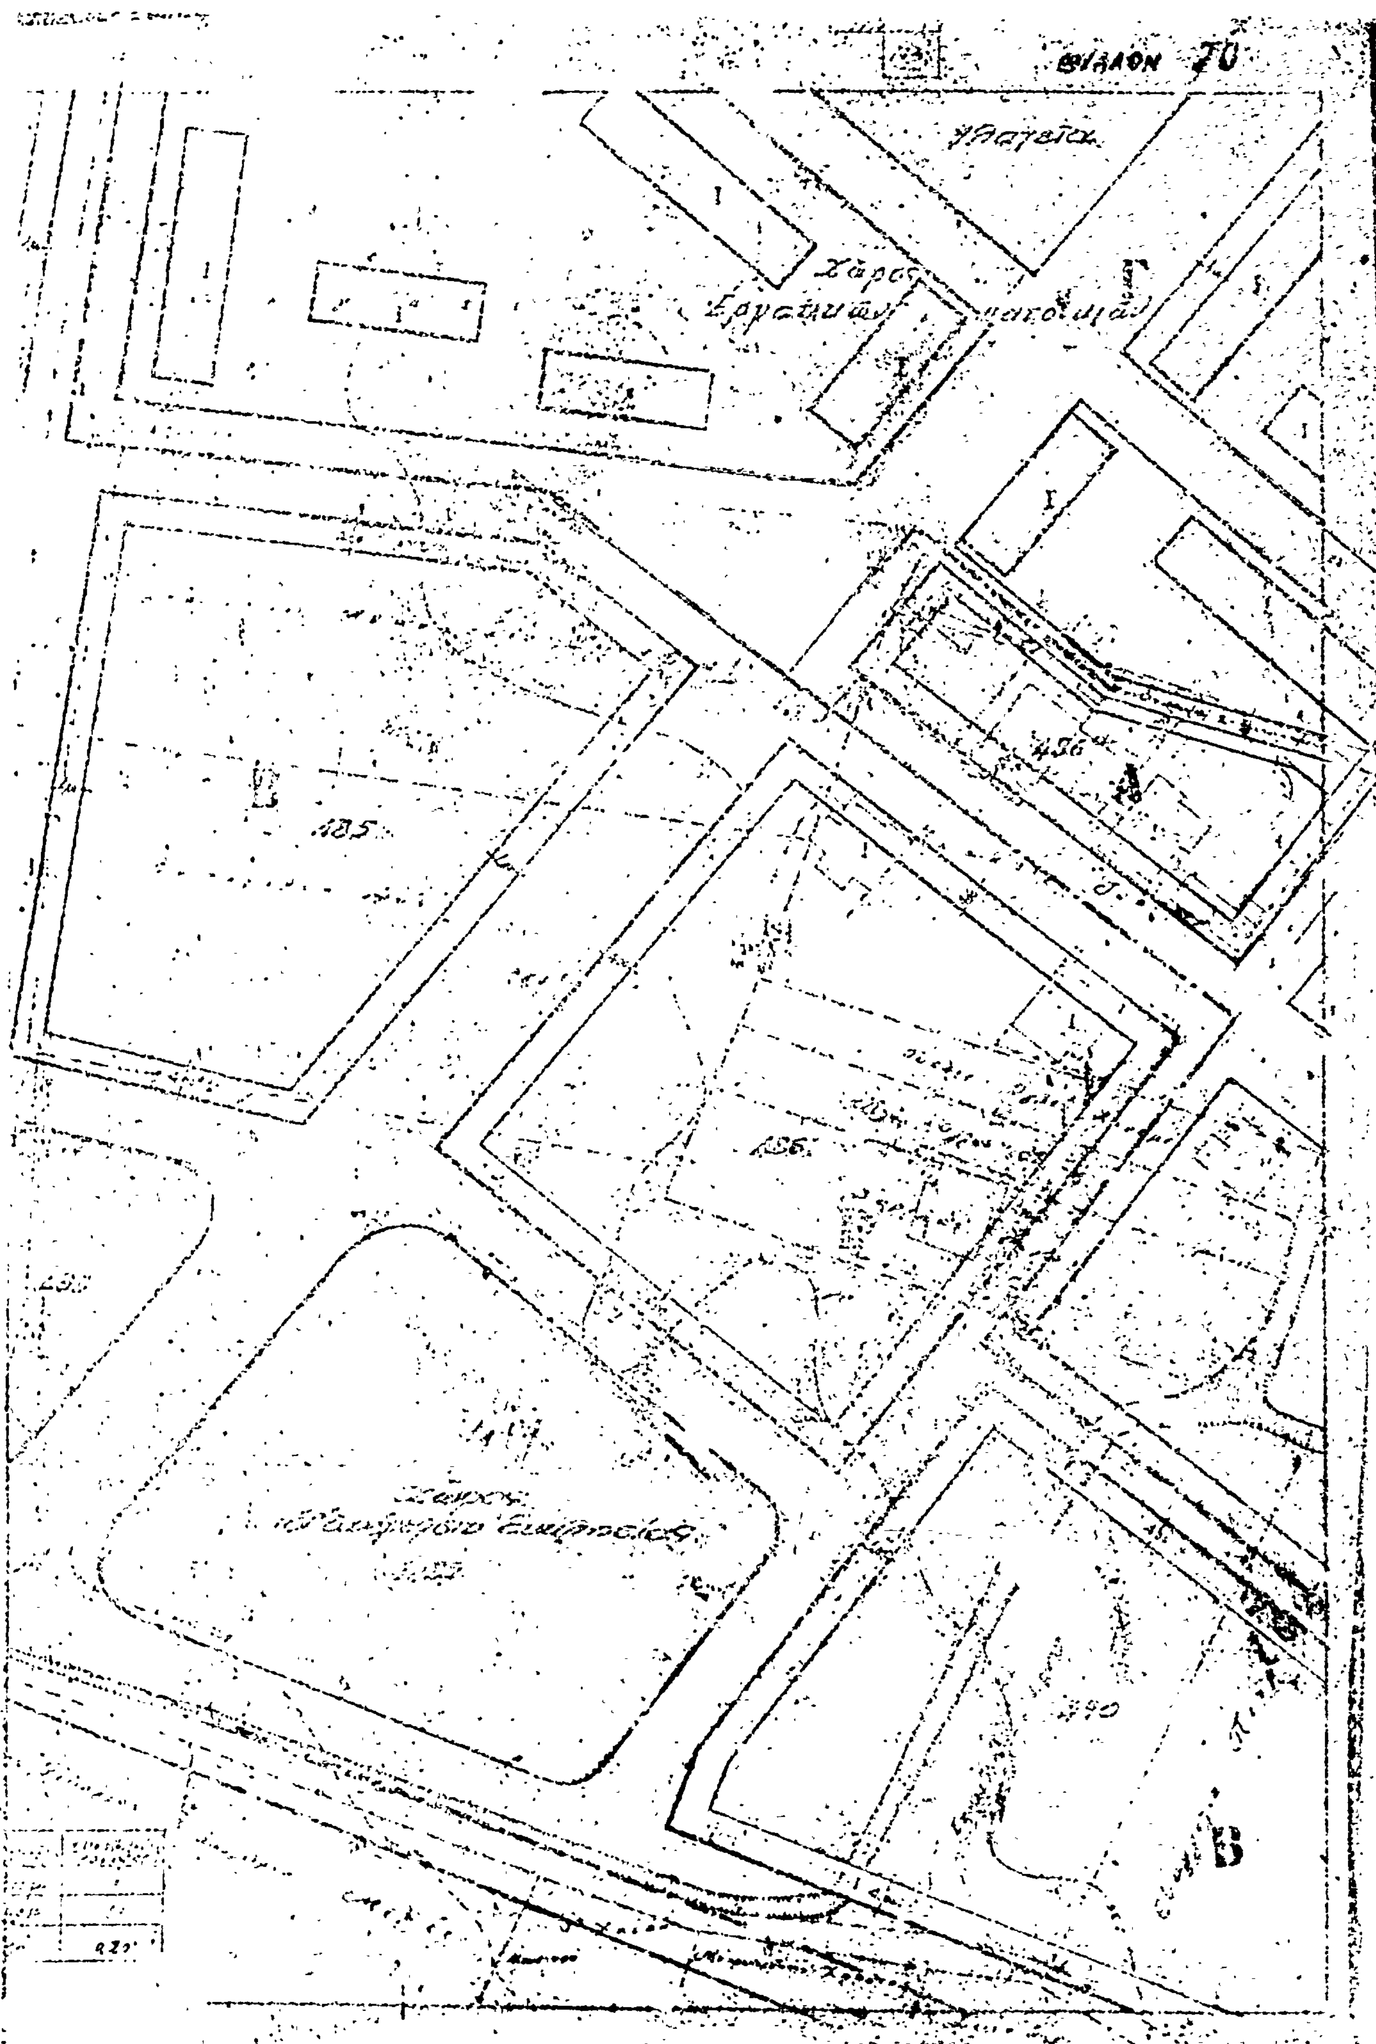

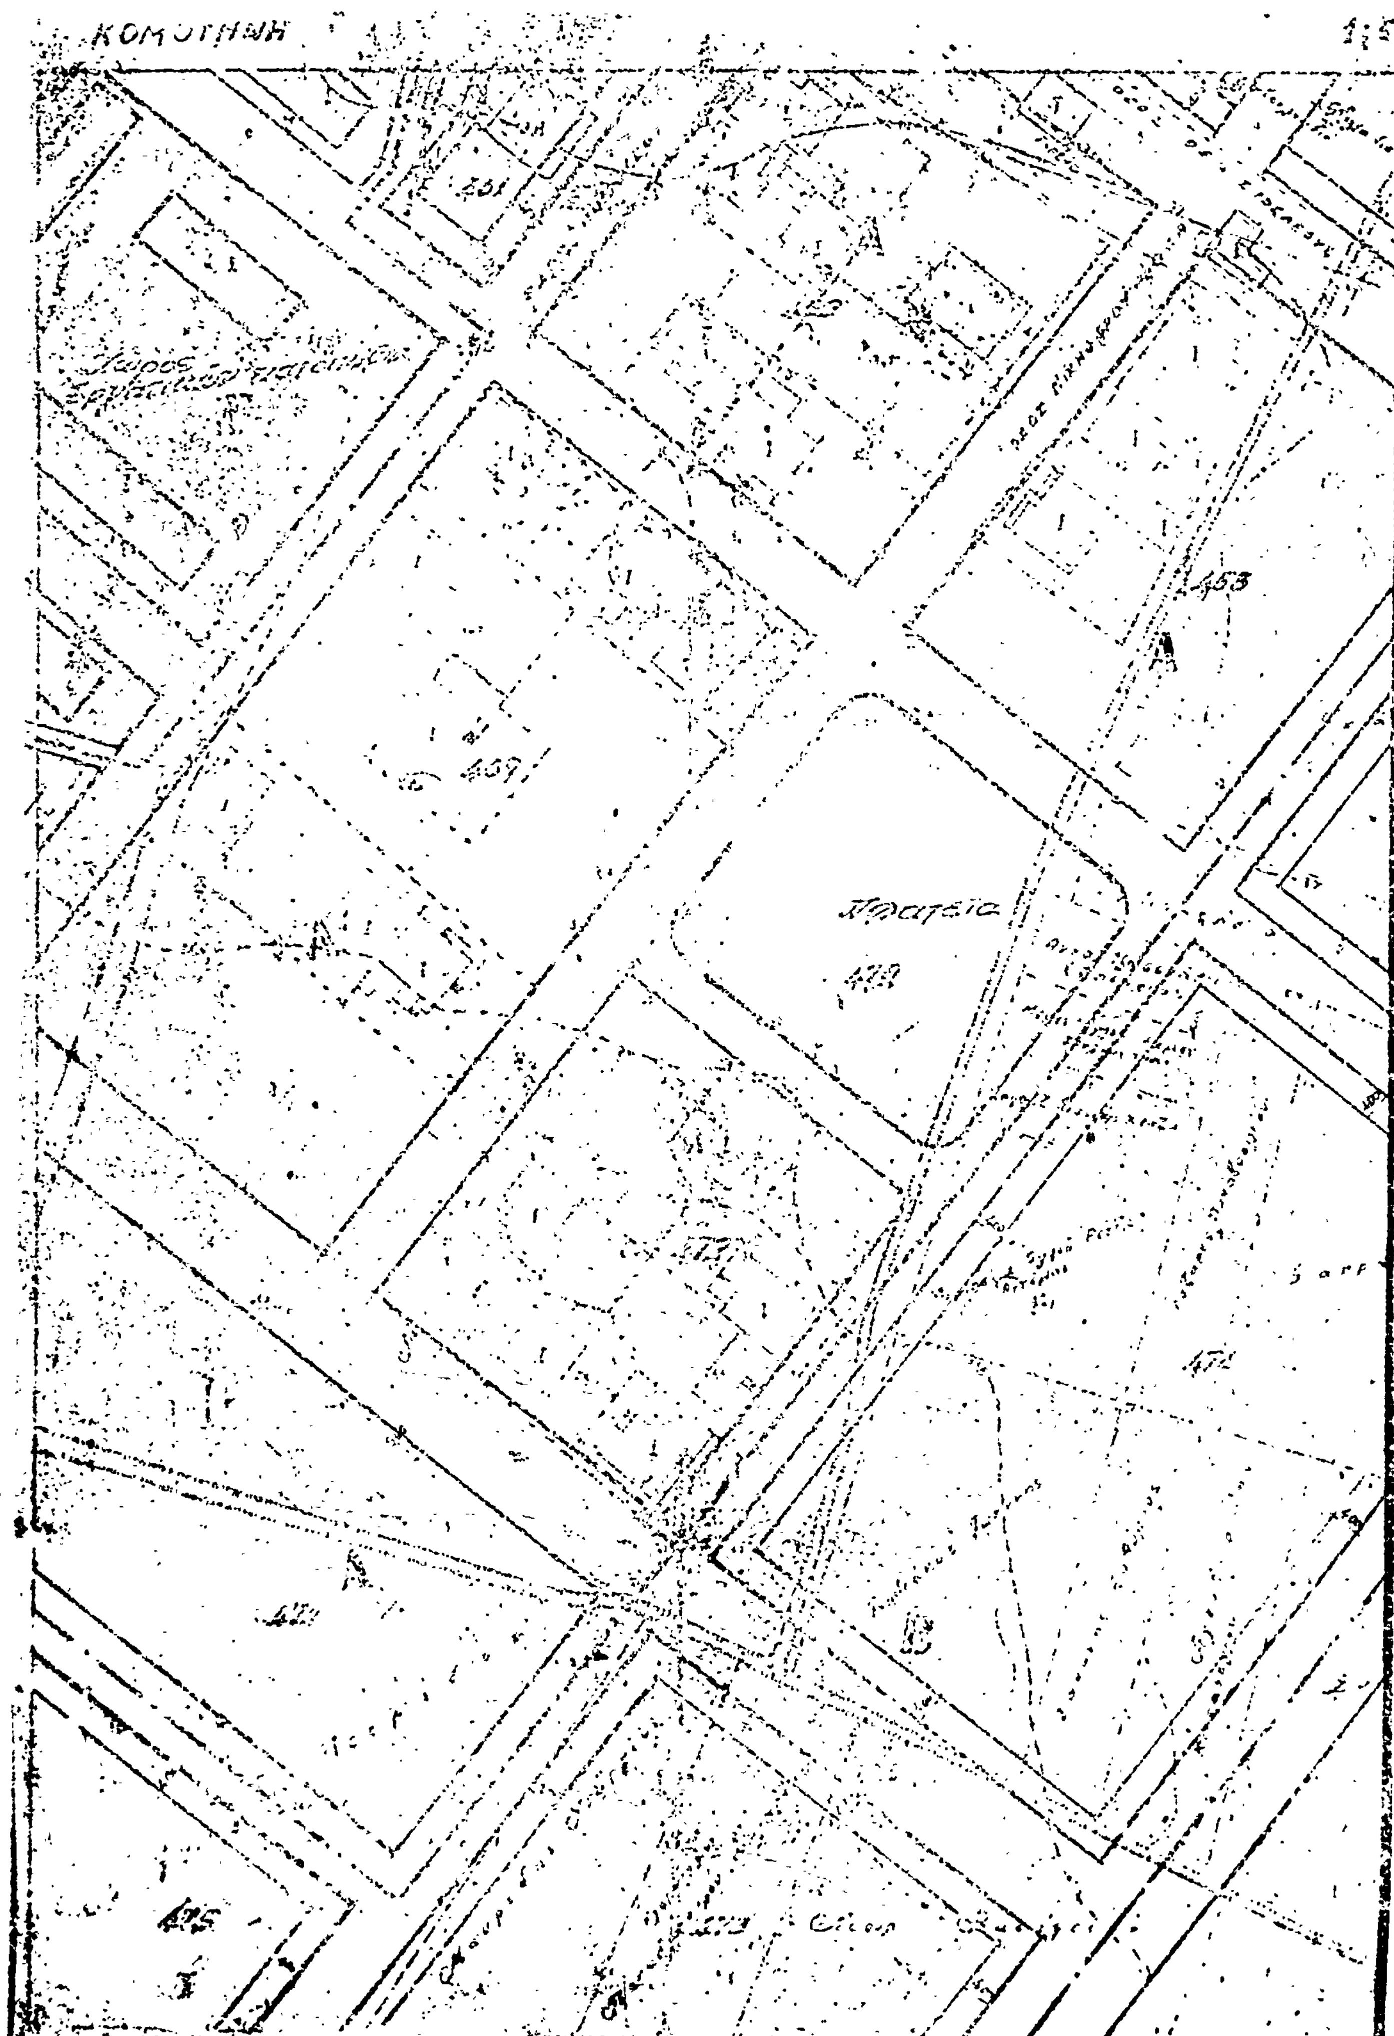
ΚΟΜΟΤΗΝΗ
Πλατεία
478
459
453

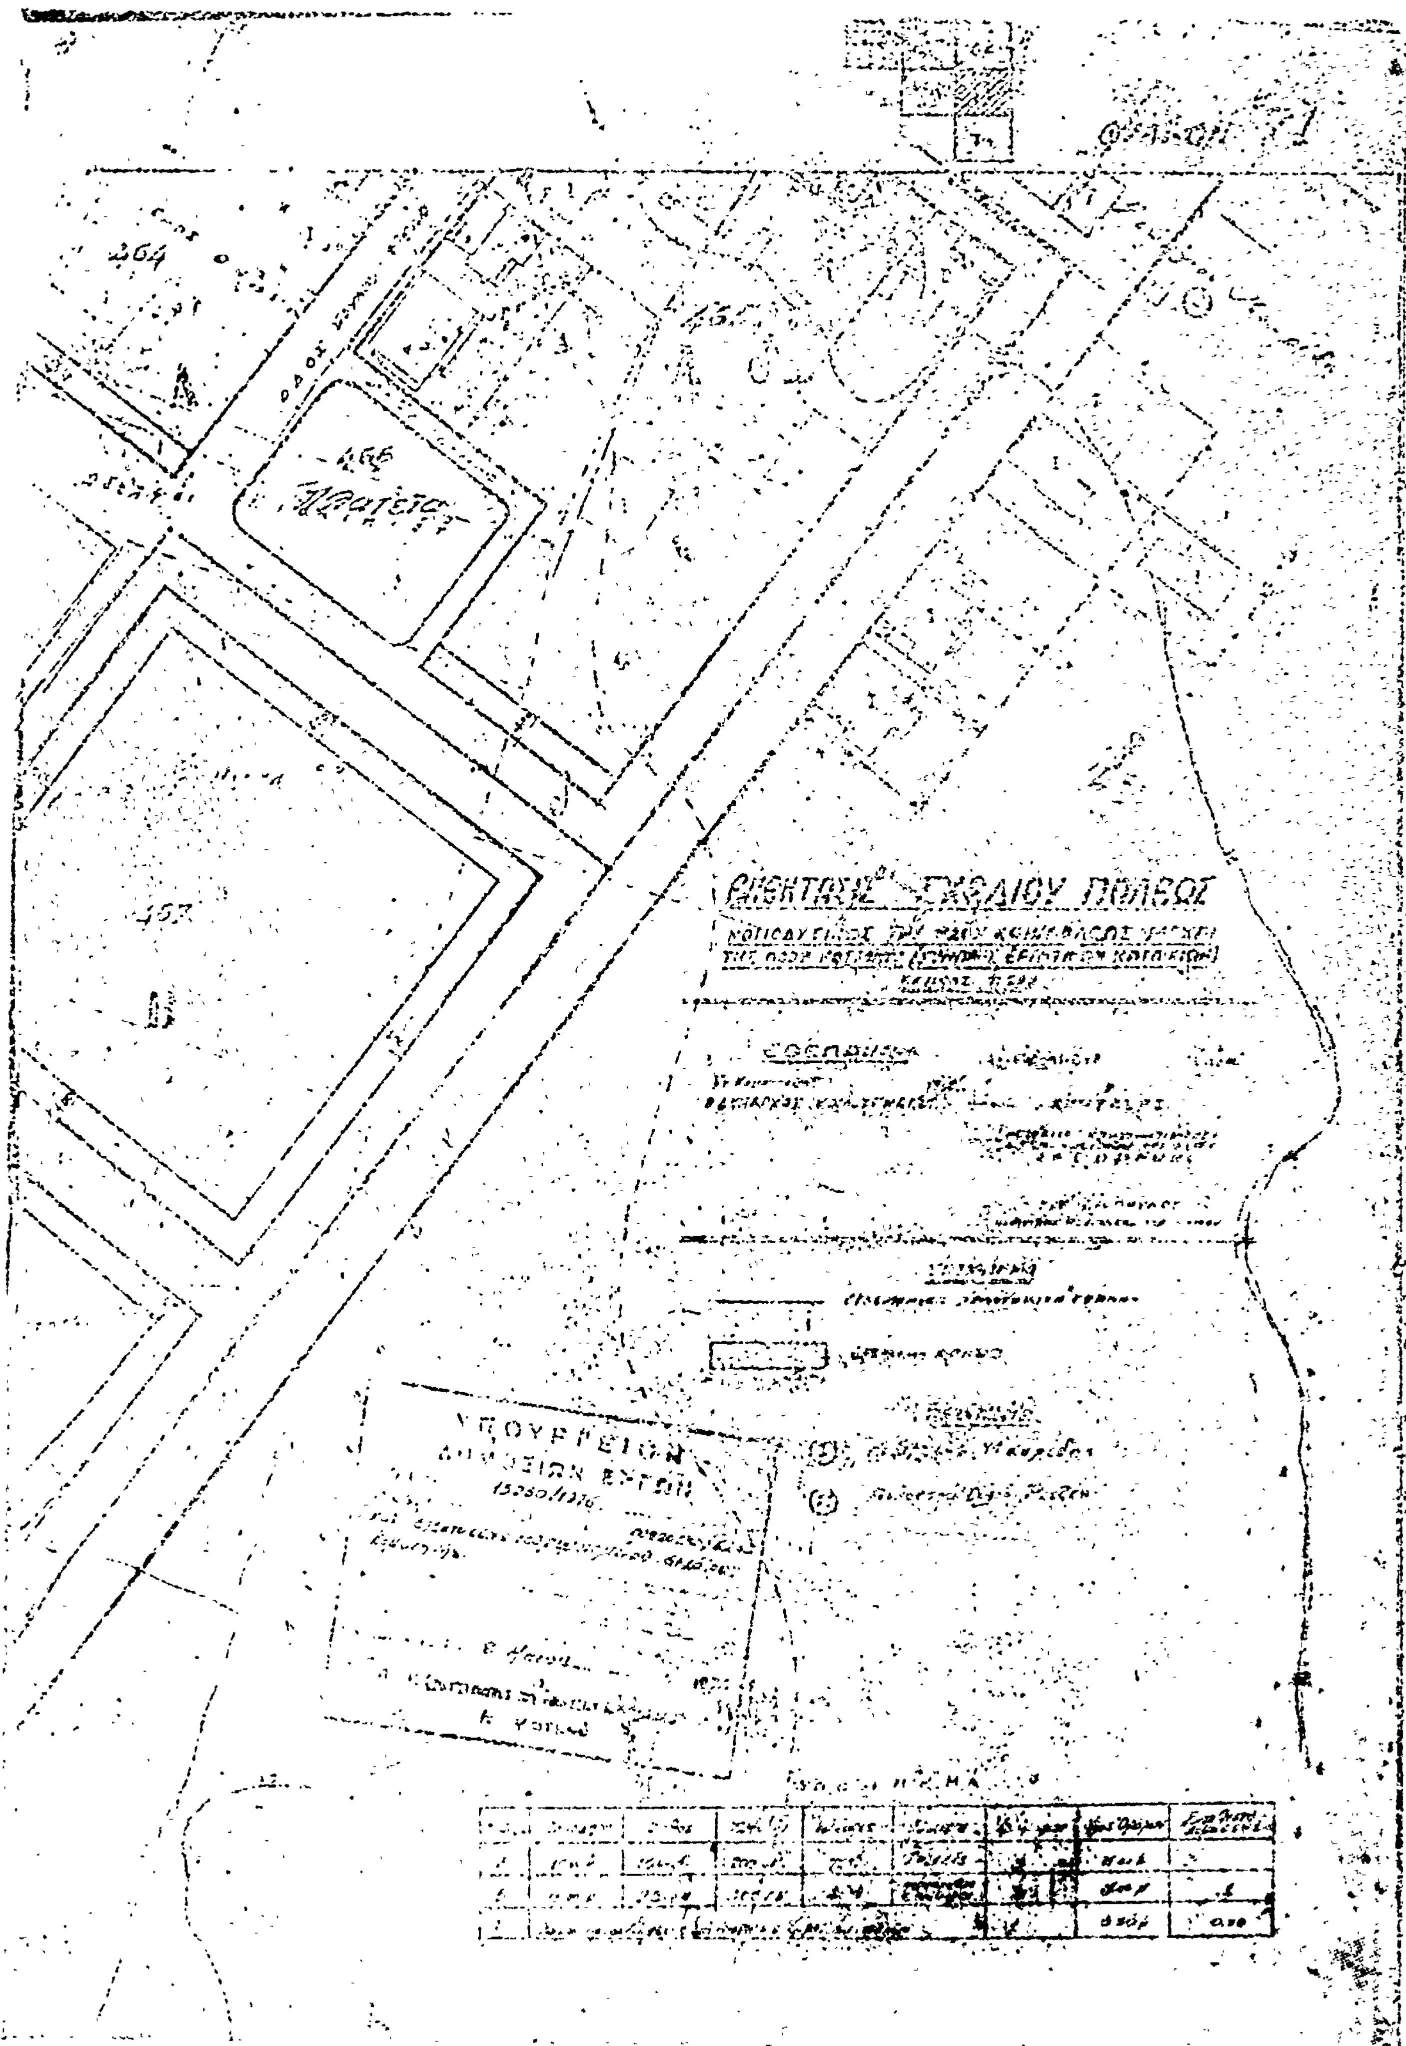

1:500

ΥΠΟΥΡΓΕΙΟΝ ΔΗΜΟΣΙΩΝ ΕΡΓΩΝ

ΑΝΑΚΟΙΝΩΣΕΙΣ

Ἀριθ. 7801 (14)

Περὶ εἰδοποιήσεως τῆς γενομένης παρακαταθέσεως ἀποζημιώσεως ἐξ ἀναγκαστικῆς ἀπαλλοτριώσεως ἀκινήτων λόγῳ ἐφαρμογῆς τοῦ ἰσχύοντος σχεδίου τῆς Πόλεως Ἰωαννίνων εἰς τὰς ὁδοὺς Ἀκαδημίας — Καλιάρα — Ἀράπη.

Ο ΔΗΜΑΡΧΟΣ ΙΩΑΝΝΙΝΩΝ

Ἔχοντες ὑπ' ὄψει τὰς διατάξεις: 1) Τοῦ ἀπὸ 17.7.1923 Ν.Δ. «περὶ σχεδίων Πόλεων κλπ.», ὡς τοῦτο συνεπληρώθη καὶ ἐτροποποιήθη, 2) τοῦ ἀπὸ 29/30.4.1953 Β.Δ. «περὶ κωδικοποιήσεως τῶν περὶ ἀναγκαστικῶν ἀπαλλοτριώσεων διατάξεων», 3) τοῦ ἀπὸ 4.5.48 Β.Δ. «περὶ σχεδίου Πόλεως Ἰωαννίνων» ὡς ἐτροποποιήθη μεταγενεστέρως, 4) τὴν ὑπ' ἀριθ. 10/1071/1958 πρᾶξιν ἀναλογισμοῦ τῆς Δ/νσεως Τεχνικῶν Ὑπηρεσιῶν Νομοῦ Ἰωαννίνων νομίμως κυρωθεῖσαν, 5) τὴν ὑπ' ἀριθ. 1302/73 ἀπόφασιν τοῦ Μονομελοῦς Πρωτοδικείου Ἰωαννίνων, φέρομεν εἰς γνῶσιν τῶν κεκτημένων ἢ ἀξιούντων δικαίωμα κυριότητος ἐπὶ ἀπαλλοτριωθέντων ἐδαφικῶν καὶ κτιριακῶν τμημάτων λόγῳ ρυμοτομίας πρὸς ὁριστικὴν καὶ συμφώνως πρὸς τὸ ἰσχῦον σχέδιον τῆς πόλεως διαμόρφωσιν τῶν ὁδῶν Ἀκαδημίας — Καλιάρα — Ἀράπη, ὡς ἐπίσης καὶ τῶν τυχὸν ἐπὶ τούτων ἐγγεγραμμένων ἐνυποθήκων ἢ κατασχόντων δανειστῶν ἢ τρίτων διεκδικητῶν ὅτι κατετέθησαν εἰς τὸ παρὰ τὸ ἐνταῦθα Α' Ταμεῖον Ἰωαννίνων Ταμεῖον Παρακαταθηκῶν καὶ Δανείων ὑπὲρ τῶν κάτωθι φερομένων ὡς δικαιούχων: 1) Ἀλ. Γαβριηλίδην καὶ Νικ. Σφαιρόπουλον δρχ. ἑξακοσίας ἐνενήκοντα ἓξ χιλιάδας τετρακοσίας ὀγδοήκοντα (696.480) διὰ τοῦ ὑπ' ἀριθ. 43566/4.8.1975 γραμματίου, 2) Ζησιμαίας Παιδαγωγικῆς Ἀκαδημίας δρχ. χίλιαι ἑκατὸν εἴκοσι πέντε (1.125) διὰ τοῦ ὑπ' ἀριθ. 43567/4.8.1975 γραμματίου, 3) Γερασίμου Νικ. Ἰωαννίδη δρχ. ὀκτακοσίας ὀγδοήκοντα (880) διὰ τοῦ ὑπ' ἀριθ. 43568/4.8.1975 γραμματίου καὶ 4) Κων. Κίτσον καὶ Βασ. Μπαλάφαν δρχ. ὀγδοήκοντα δύο (82) διὰ τοῦ ὑπ' ἀριθ. 43569/4.8.1975 γραμματίου.

Ἐν Ἰωαννίνοις τῇ 5 Αὐγούστου 1975

Ὁ Δήμαρχος
ΚΩΝ/ΝΟΣ ΜΠΕΓΚΑΣ

(15)

Περὶ εἰδοποιήσεως τῆς γενομένης παρακαταθέσεως ἀποζημιώσεως λόγῳ προσκυρώσεως τμήματος οἰκοπέδου ἐν Ἀθήναις (Νέα Λιόσα).

Ἀριθμὸς 3562/76 πράξεως τοῦ Συμβολαιογράφου Ἀθηνῶν Ἰωάννου Γ. Τσιαντῆ.

Ἡ Κωνσταντίνα σύζυγος Δημητρίου Σουσώνη, κάτοικος Ν. Λιοσίων Ἀττικῆς, ὁδὸς Αἴαντος ἀριθ. 35, κατέθεσε παρ' ἐμοὶ τὸ ὑπ' ἀριθ. 42067/31 Μαΐου 1976 γραμμάτιον συστάσεως παρακαταθήκης τοῦ Ταμείου Παρακαταθηκῶν καὶ Δανείων ἐκ δραχμῶν ἑκατὸν ὀγδοήκοντα τρεῖς χιλιάδας ἑξακοσίας (183.600) δι' ἀποζημίωσιν ρυμοτομηθείσης ἐκτάσεως ἐκ $μ^2$ (13) καὶ προσκυρωθείσης τοιαύτης ἐκ $μ^2$ (55) εἰς περιοχὴν Ν. Λιοσίων Ἀττικῆς καὶ ἐπὶ τῶν ὁδῶν Αἴαντος καὶ Θέτιδος, δυνάμει τῆς ὑπ' ἀριθ. 49/75 πράξεως ἀναλογισμοῦ τοῦ Γραφείου Πολεοδομίας τοῦ Διαμερίσματος Νομαρχίας Δυτικῆς Ἀττικῆς καθορισθεῖσαν διὰ τῆς ὑπ' ἀριθ. 916/75 ἀποφάσεως τοῦ Μονομελοῦς Πρωτοδικείου Ἀθηνῶν καὶ ἀποδοτέαι εἰς τοὺς ἀναγνωρισθησομένους δικαιούχους.

Ἐν Ἀθήναις τῇ 24 Ἰουνίου 1976

Ὁ Συμβολαιογράφος
ΙΩΑΝΝΗΣ Γ. ΤΣΙΑΝΤΗΣ

(Ἀριθ. τριπλ. Α' Δημ. Ταμ. Ἀθ. 31629/76 τῆς 25.6.76)

(16)

Περὶ εἰδοποιήσεως τῆς γενομένης παρακαταθέσεως ἀποζημιώσεως δι' ἀναγκαστικὴν προσκύρωσιν καὶ ρυμοτομίαν τμημάτων οἰκοπέδου εἰς Πυλαίαν Θεσσαλονίκης.

Διὰ τῆς ὑπ' ἀριθ. 3699/75 πράξεως τακτοποιήσεως καὶ ἀναλογισμοῦ ἀποζημιώσεως τοῦ Πολεοδομικοῦ Γραφείου Θεσσαλονίκης, ἐπικυρωθείσης διὰ τῆς ὑπ' ἀριθ. ΤΓ29217/1975 ἀποφάσεως τοῦ Νομάρχου Θεσσαλονίκης, προσεκυρώθησαν ἀναγκαστικῶς εἰς τὸ ἐν Πυλαίᾳ Θεσσαλονίκης (Κωνσταντίνου Παλαιολόγου) οἰκόπεδον ἀνῆκον κατὰ κυριότητα εἰς τούς: 1) Εὐάγγελον Βλαχούδην 2) Παναγιώτην Μπουντουλούσην καὶ 3) Χρυσῆν Τόκου τμήματα οἰκοπέδου φερομένου, κατὰ τὴν ἄνω πρᾶξιν, ὡς ἀνήκοντος εἰς τὸ Ἑλληνικὸν Δημόσιον, συνολικῆς ἐκτάσεως 80 μ.τ., ἐμφαινόμενον εἰς τὸ τοπογραφικὸν διάγραμμα ὑπὸ τὰ διακριτικὰ στοιχεῖα 6 – 1 – 2 – 3 – 4 – 5 – 6 ἐκτάσεως μ.τ. καὶ 9 – 8 – 11 – 10 – 9 ἐκτάσεως 7 μ.τ.

Παραλλήλως ἐρυμοτομήθησαν οἰκοπεδικὰ τμήματα τοῦ αὐτοῦ ὡς ἄνω οἰκοπέδου φερομένου ἐν τῇ ἄνω πράξει ὡς ἀνήκοντος εἰς τὸ Ἑλληνικὸν Δημόσιον ὑπὸ στοιχεῖα 1 – 21 – 18 – 2 – 1 ἐμβαδοῦ 24,60 μ.τ. καὶ 21 – 22 – 17 – 18 – 21 ἐμβαδοῦ 1,20 μ.τ. δι' ἃ τμήματα ὑπόχρεος τυγχάνει ἡ ἰδιοκτησία τῶν ἀνωτέρω 1) Εὐαγγέλου Βλαχούδη, 2) Παναγιώτου Μπουντουλούση καὶ 3) Χρυσῆς Τόκου.

Διὰ τῆς ὑπ' ἀριθ. 507/1976 ἀποφάσεως τοῦ Μονομελοῦς Πρωτοδικείου Θεσσαλονίκης καθωρίσθη προσωρινὴ τιμὴ μονάδος δι' ἕκαστον τ.μ. τὸ ποσὸν τῶν 1.000 δραχμῶν, ἃς οἱ ἀνωτέρω, ὑπὲρ ὧν ἡ προσκύρωσις καὶ ἡ ρυμοτομία, κατέθεσαν ὑπὲρ τοῦ καθ' οὗ ἡ προσκύρωσις καὶ ἡ ρυμοτομία εἰς τὸ Ταμεῖον Παρακαταθηκῶν καὶ Δανείων Θεσσαλονίκης διὰ τοῦ ὑπ' ἀριθ. 209812/2.6.1976 γραμματίου Παρακαταθήκης ἤτοι μ.τ. 105,80 × 1.000 = 105.800 δραχ.

Τὸ γραμμάτιον τοῦτο κατετέθη νομίμως εἰς τὸν Συμβολαιογράφον Θεσσαλονίκης Ἀριστοτέλην Γκούταν καὶ συνετάγη ἡ ὑπ' ἀριθ. 17798/2.6.1976 πρᾶξις αὐτοῦ ἥτις καὶ ἐκοινοποιήθη νομίμως εἰς τὸν φερόμενον ὡς κύριον τῶν προσκυρωθέντων καὶ ρυμοτομηθέντων τμημάτων διὰ τῆς ὑπ' ἀριθ. 12278/21.6.1976 ἐκθέσεως ἐπιδόσεως τοῦ δικαστικοῦ Ἐπιμελητοῦ Ἀθηνῶν Γεωργίου Ι. Καρνέτα.

Συμφώνως τῷ Νόμῳ συνετάγη ἡ παροῦσα εἰδοποίησις δημοσιευομένη νομίμως εἰς τὴν Ἐφημερίδα τῆς Κυβερνήσεως διὰ τὰ νόμιμα ἀποτελέσματα καὶ τὴν ἀκώλυτον κατάληψιν τῶν ἀνωτέρω προσκυρωθέντων τμημάτων.

Ἡ παροῦσα δημοσιευθήτω διὰ τῆς Ἐφημερίδος τῆς Κυβερνήσεως.

Ἐν Θεσσαλονίκῃ τῇ 23 Ἰουνίου 1976

Ἡ Πληρεξούσιος Δικηγόρος
ΒΑΣΩ Γ. ΖΑΛΙΔΑ

(Ἀριθμὸς Τριπλοτύπου Γ' Ταμείου Εἰσπράξεων Θεσσαλονίκης 40010/18.6.76).

ΕΚ ΤΟΥ ΕΘΝΙΚΟΥ ΤΥΠΟΓΡΑΦΕΙΟΥ